



PEMERINTAH PROVINSI SULAWESI SELATAN

RUMAH SAKIT UMUM DAERAH LABUANG BAJI



DETAIL ENGINEERING DESIGN (D E D)

PEKERJAAN : JASA KONSULTANSI PERENCANAAN REVIEW DESAIN PEMBANGUNAN LANJUTAN

GERBANG PARKIR RSUD LABUANG BAJI

AREA PARKIR



2022



Konsultan Perencana :
ENGINEERING CONSULTANT
architecture, civil, mechanical / electrical
interior & landscape working

LEMBAR PENGESAHAN

KEGIATAN :

PEMBANGUNAN GEDUNG PARKIR RUMAH SAKIT UMUM DAERAH LABUANG BAJI

PEKERJAAN :

JASA KONSULTANSI REVIEW DESAIN PAMBANGUNAN LANJUTAN
GEDUNG PARKIR RSUD LABUANG BAJI

DIPERIKSA OLEH :
DINAS PEKERJAAN UMUM DAN TATA RUANG
(PUTR)

Nip : _____

MENGETAHUI,
SELAKU PENGGUNA ANGGARAN (PA)
PEJABAT PEMBUAT KOMITMEN (PPK)



drg. ABDUL HARIIS NAWAWI, M.Kes
Nip : 19630624 199402 1 001

DIBUAT OLEH :
KONSULTAN PERENCANA
CV. KARYA SEPAKAT


A. ASHAR, A. GALIB
Direktur

DAFTAR ISI

NO. REGISTER	JUDUL GAMBAR	JML. HALAMAN
I. UMUM		
01 - 01 - 01 - 01 - 01	Daftar Isi	1
01 - 01 - 01 - 02 - 02	Peta Lokasi Proyek	1
01 - 01 - 01 - 03 - 3	Site Plan	1
II EXISTING		
01 - 01 - 02 - 4 - 4	Denah Existing Lantai 1	1
01 - 01 - 02 - 5 - 5	Denah Existing Lantai 2	1
01 - 01 - 02 - 6 - 9	Denah Pembongkaran	4
III DESIGN		
TAHAP 1		
01 - 01 - 3 - 10 - 12	Denah Layout Rencana	3
01 - 01 - 3 - 13 - 16	Potongan	4
01 - 01 - 3 - 17 - 19	Tampak	3
01 - 01 - 3 - 20 - 31	Pondasi Pocr dan Sloof	12
01 - 01 - 3 - 32 - 37	Kolom	6
01 - 01 - 3 - 38 - 46	Balok	9
01 - 01 - 3 - 47 - 49	Piat	3
02 - 02 - 3 - 50 - 56	Tangga	7
01 - 01 - 3 - 57 - 64	Ramp	8
01 - 01 - 3 - 65 - 68	Mechanical Electrical and Plumbing	4
01 - 01 - 3 - 69 - 69	Rencana Arsitektur	1



PEMERINTAH PROVINSI SULAWESI SELATAN
 RUMAH SAKIT UMUM DAERAH LABUANG BAJI
 A. Di Sulawesi Selatan (KORIDOR - 87713 - 87728 - 87734)
 FAKS: 0812 5024 5024 E-mail: rumahsakitlabuajibaji@gmail.com

PEKERJAAN

JASA KONSULTANSI PERENCANAAN
 REVIEW DESAIN PEMBANGUNAN
 LANJUTAN GEDUNG PARKIR
 RSUD LABUANG BAJI



DIPERIKSA OLEH

DINAS PEKERJAAN UMUM DAN TATA
 RUANG (PUTR)
 PROVINSI SULAWESI SELATAN

NIP:

KONSULTAN PERENCANA

CV. KARYA SEPAKAT KONSULTAN


KARYA SEPAKAT
CONSULTANT
 A. Abdurrahman GALIB, ST.

PERENCANAAN **CONSULTANT** PARAF

GAMBAR SKALA

DAFTAR ISI

KOODE	NO. GAMBAR	J. GAMBAR
01 - 01 - 01 - 01 - 01	01	69

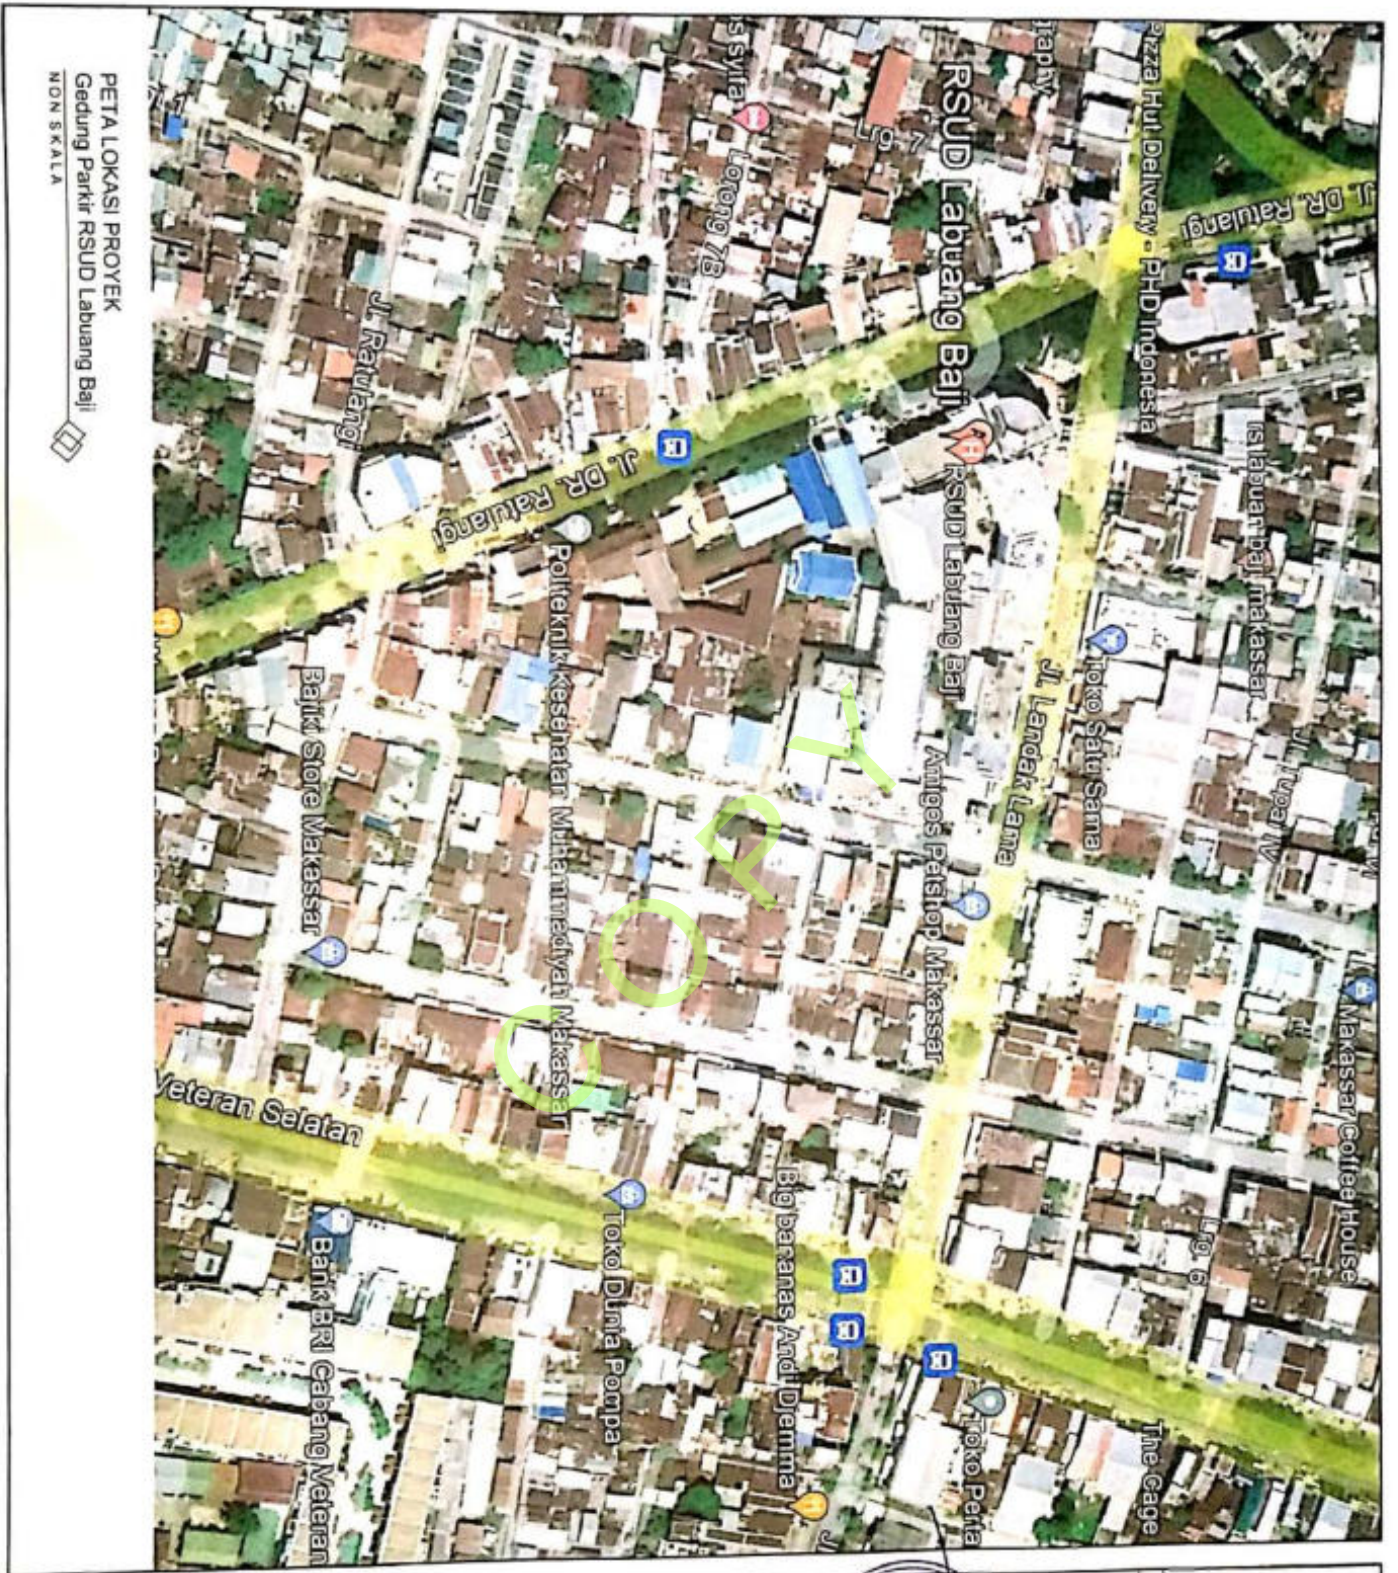

PETA LOKASI PROYEK
Gedung Parik RSUD Labuang Baji
NON SKALA



PEMERINTAH PROVINSI SULAWESI SELATAN
RUANG SAKIT UMUM DAERAH LABUANG BAJI
A. Dr. Saiful Bahri, S.T., M.P., Ph.D., Sp.P., Sp.M., Sp.Kes
RASBATTI BODOL, Email: unswa@prov.sulawesi.go.id

PERMISSION
JASA KONSULTANSI PERENCANAAN
REVIEW DESAIN PEMBANGUNAN
LANJUTAN GEDUNG PARKIR
RSUD LABUANG BAJI

PEMERINTAH KABUPATEN PALANGKARAYA
Kantor Bupati Palangkaraya
Jl. S. Parman, Palangkaraya
KABUPATEN PALANGKARAYA
RSUD Labuang Baji
NIP. 19630224 199402 1 001

DINAS PEKERJAAN UMUM DAN TATA
RUANG (PUTR)
PROVINSI SULAWESI SELATAN

NIP:

KONSULTAN PERENCANA
CV. KAN SEPAKAT KONSULTAN

KARYA SEKAR & GALUB, ST.
CONSULTAN
PERENCANAAN

GAMBAR	SKALA
PETA LOKASI PROYEK	

KODE	NO. GAMBAR	J. GAMBAR
01 - 01 - 01 - 02 - 02	02	09

SITE PLAN
Gedung Parkir RSUD Labuang Baji
NON SKALA



KETERANGAN	
A :	GEDUNG A RSUD LABUANG BAJI
B :	GEDUNG B RSUD LABUANG BAJI
C :	GEDUNG C RSUD LABUANG BAJI
D :	GEDUNG D RSUD LABUANG BAJI
E :	GEDUNG E RSUD LABUANG BAJI
F :	PARKIRAN RSUD LABUANG BAJI
G :	SDN MAMALANG
H :	RM. SIDODADI
I :	GEREJA TORAJA JEMAMAT LABUANG BAJI
J :	GEREJA MAMKOG BAJI (JEMAMAT GPB BUKIT ZANTUNI)
K :	TOKO SATU SAMA



PEMERINTAH PROVINSI SULAWESI SELATAN
RUMAH SAKIT LINDU DASRY LABUANG BAJI
Jl. Dr. Batubandi 174, Baji, Kabupaten Bantaeng, Sulawesi Selatan
Telp. (0412) 8221111, 8221112, 8221113
Email: rsulawesi@prov.sulawesi.go.id

PERKERJAAN
JASA KONSULTANSI PERENCANAAN
REVIEW DESAIN PEMBANGUNAN
LANJUTAN GEDUNG PARKIR
RSUD LABUANG BAJI



DINAS PEKERJAAN UMUM DAN TATA
RUANG (PUTR)
PROVINSI SULAWESI SELATAN

NIP.


CV. KARSA SEPAKAT KONSULTAN

KARSA SEPAKAT KONSULTAN
KARSA SEPAKAT KONSULTAN
PERENCANAAN NAMA PARAF

GAMBAR	SKALA	
SITE PLAN		
KODE	NO. GAMBAR	J. GAMBAR
01 - 01 - 01 - 03 - 03	03	68

DENAH EXISTING LT.01
Gedung Parkir RSUD Labuang Baji

SKALA
1 : 400

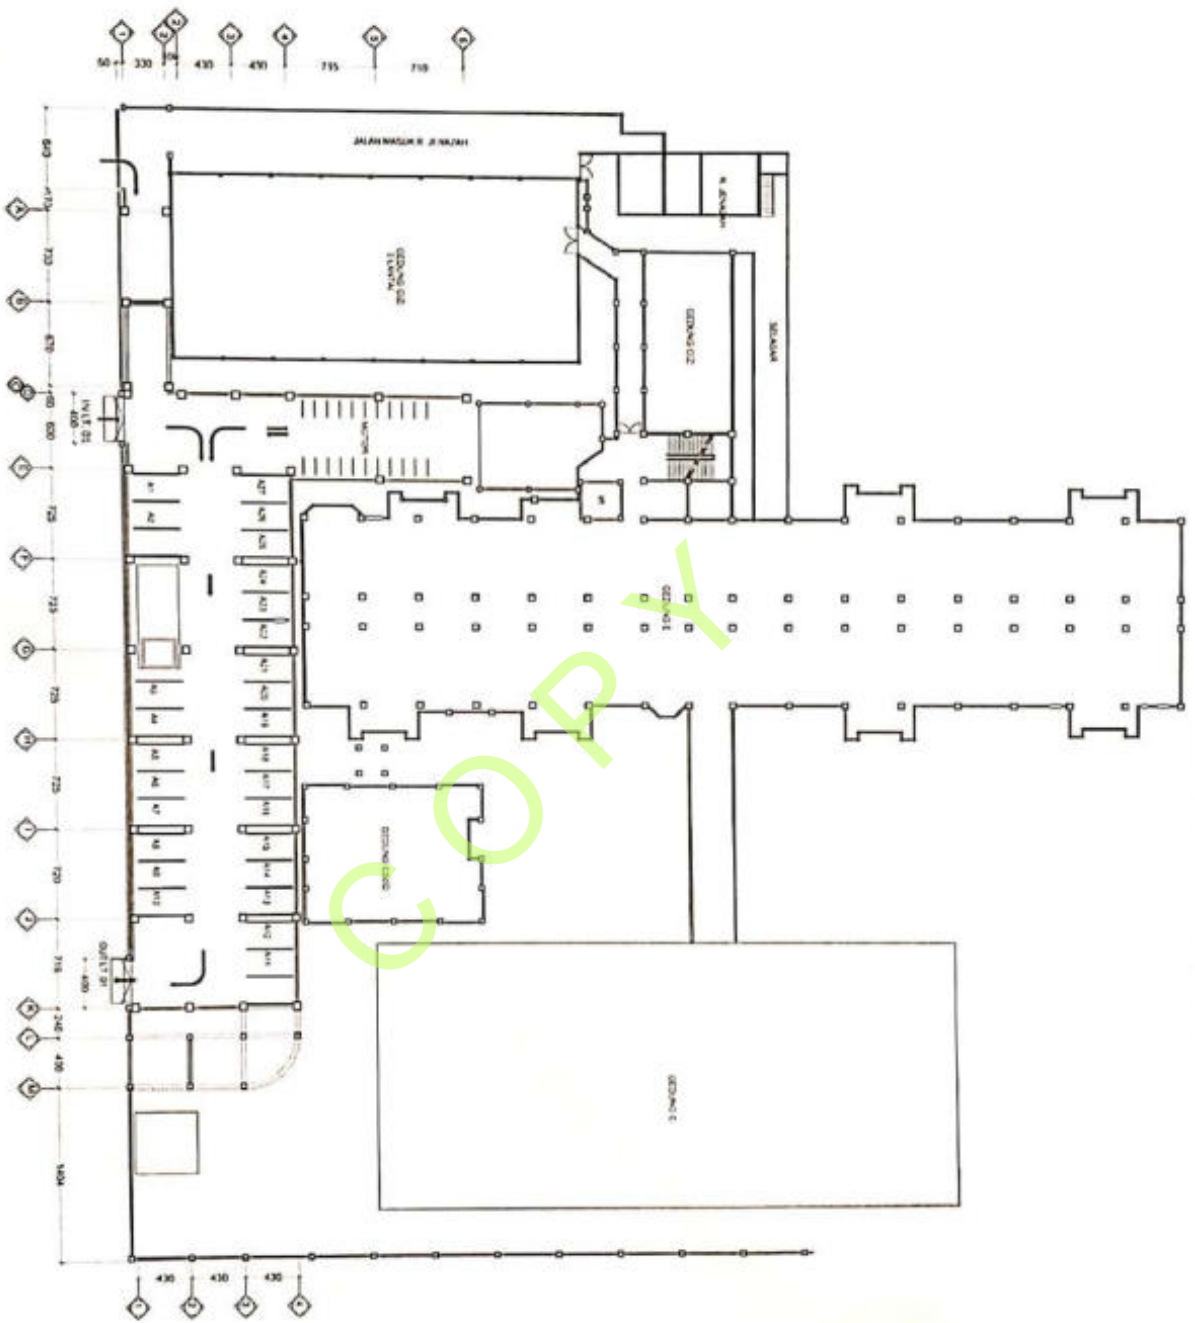

PERBANTUAN PROYAKSI SUMBER SELATAN
ROBANI SAKOT UNDAI DANENI LABUANG BAJI
A. Di Keluaran No. 100 - 1000 - 1000 - 1000
TAKUT BERTAKUT BERTAKUT BERTAKUT

PEKERJAAN
JASA KONSULTANSI PERENCANAAN
REVIEW DESAIN PEMBANGUNAN
LAMUTAN GEDUNG PARKIR
RSUD LABUANG BAJI



DIPERIKSA OLEH
DINAS PEKERJAAN UMUM DAN TATA
RUANG (PUTR)
PROVINSI SULAWESI SELATAN

NIP:

KONSULTAN PERENCANAAN

CV. KARYASARANA SEPAKAT KONSULTAN

KARYASARANA SEPAKAT KONSULTAN
CONSULTANT

PERENCANAAN NAMA PARAF

GAMBAR RUMAH SAKIT SKALA


DENAH 1 : 400

KODE NO GAMBAR J. GAMBAR

01 - 01 - 02 - 04 - 04

04

69

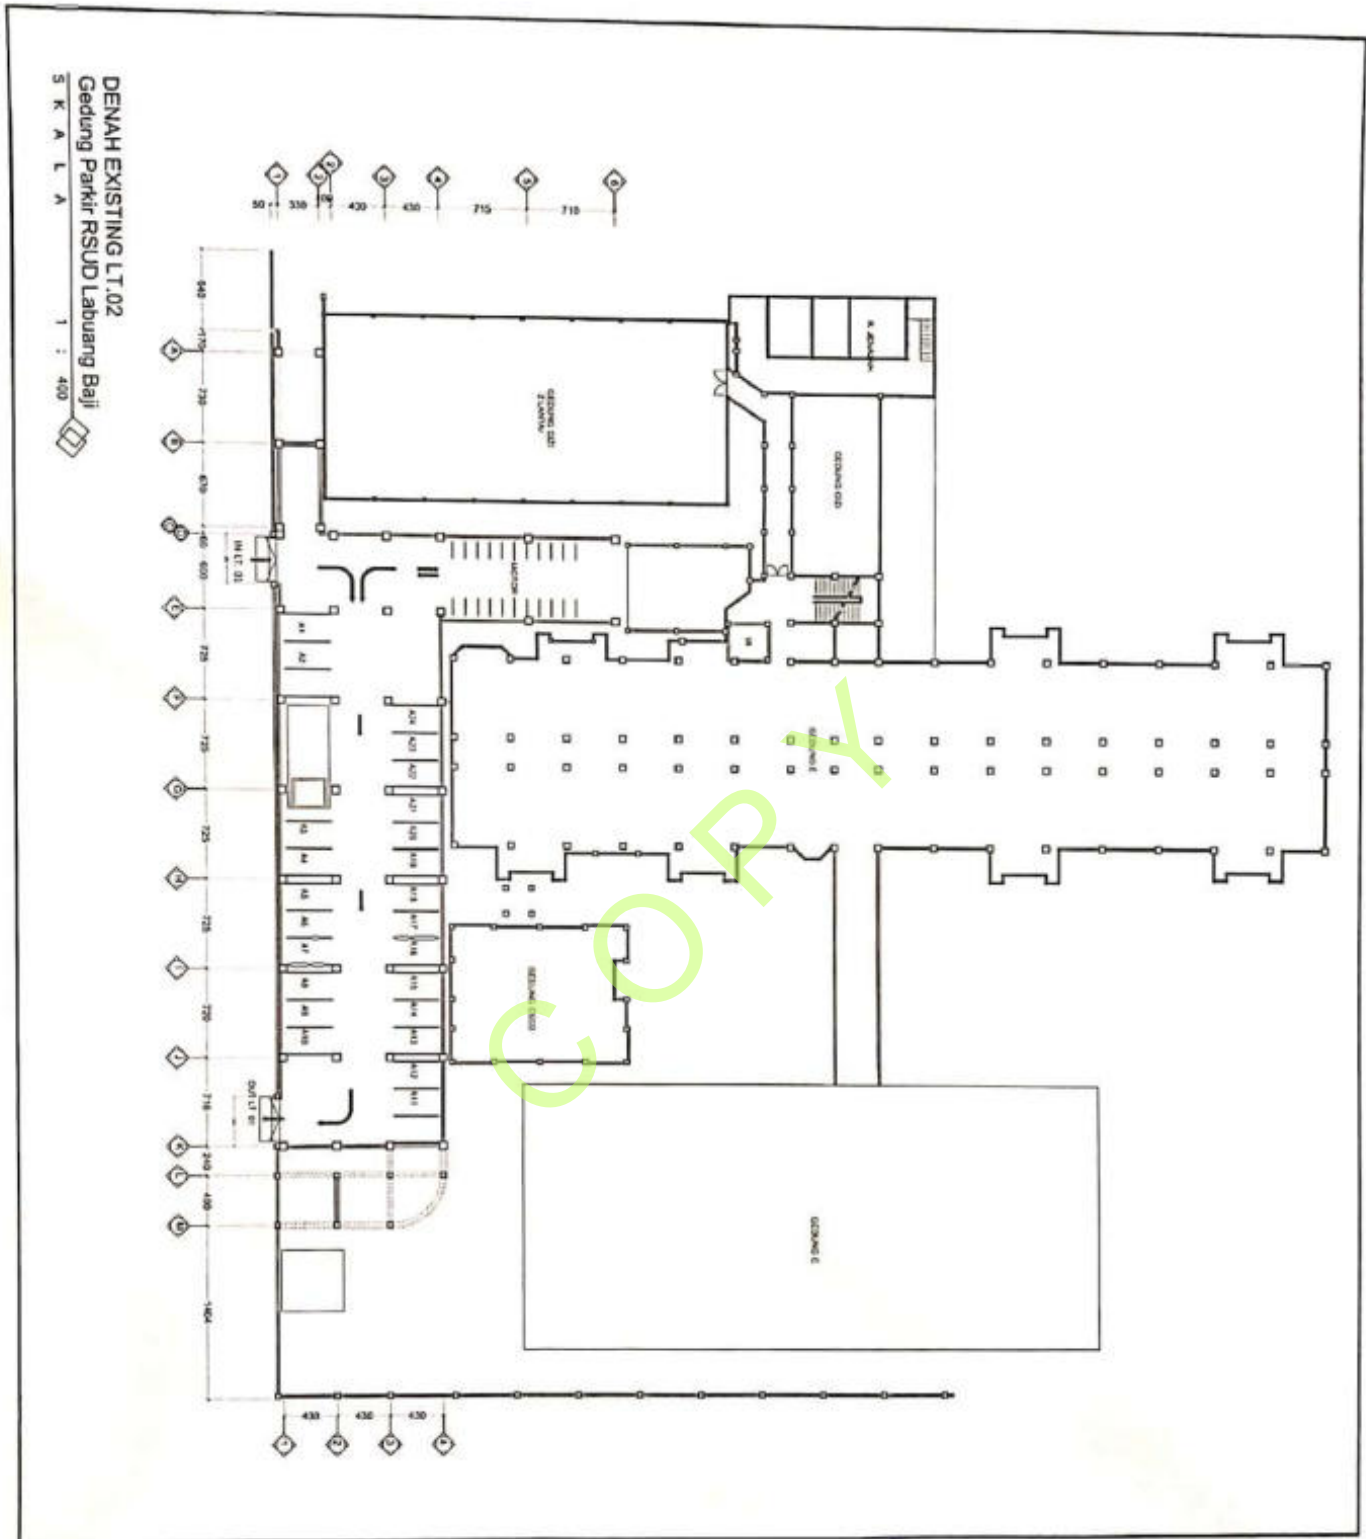

DENAH EXISTING LT.02
Gedung Parkir RSUD Labuang Baji
SKALA 1 : 400

 PEMERINTAH PROVINSI SULAWESI SELATAN RUMAH SAKIT UNIVERSITAS LABUANG BAJI Jl. Da' Maung No. 11, Tamalate - 91225 - 91228 - 91238 Makassar - Sulawesi Selatan - Indonesia		
PERKERJAAN JASA KONSULTANSI PERENCANAAN REVIEW DESAIN PEMBANGUNAN LANJUTAN GEDUNG PARKIR RSUD LABUANG BAJI		
 O. ARSITEK PENGOLOMANGKAWAN (PAV) 1. PERENCANAAN, 2. KONSULTAN (PKR) 3. DESAIN, 4. PELAKSANAAN (PPLK) 4. SURVEI, 5. KONTROL (PKK) No. 180001/2019/0000024/199402/1/001 Rizki Nur Hafidha, S.T., M.Kes		
DIPERIKSELEH DINAS PEKERJAAN UMUM DAN TATA RUANG (PUTR) PROVINSI SULAWESI SELATAN		
NIP:		
KONSULTAN PERENCANAAN CV. KAWI SEPAKAT KONSULTAN		
 KAWI SEPAKAT KONSULTAN KAWI SEPAKAT KONSULTAN PERENCANAAN		
PERENCANAAN		PARAF
GAMBAR		
DENAH		
KODE		NO. GAMBAR
01 - 01 - 02 - 05 - 05		05
1 : 400		J. GAMBAR
09		09



POKJANTAI PROVINSI SULAWESI SELATAN
 RUMAH SAKIT DAN GEDUNG LABUANG BAJI
 J. Di. Negeri No. 01/19/2024 - 01/20/2024 - 01/20/2024
 PAKIT BAJI 01/19/2024 - 01/20/2024 - 01/20/2024

PEKERJAAN
 JASA KONSULTANSI PERENCANAAN
 REVIEW DESAIN PEMBANGUNAN
 LANJUTAN GEDUNG PARKIR
 RSUD LABUANG BAJI

DIREKTUR
 KONSTRUKSI
 THOMASINA HOGYAN (PV)
 PEJABAT PERUSAHAAN KOMITMEN (PPK)
 RSUD LABUANG BAJI
 NO. L.A. 1994/02 1 001

DINAS PEKERJAAN UMUM DAN TATA
 RUANG (PUTR)
 PROVINSI SULAWESI SELATAN

NIP.

KONSULTAN PERENCANAAN
 CV. KAWAN SEPAKAT KONSULTAN

KARYA SEPAKAT GALUB, ST.
 KONSULTAN PERENCANAAN
 NAMA PARAF

PERENCANAAN

GAMBAR

SKALA


DENAH 1 : 400


KODE NO. GAMBAR J. GAMBAR

01 - 01 - 02 - 06 - 05 69

DENAH RENCANA PEMBONGKARAN LT. 01
 Gedung Parkir RSUD Labuang Baji (tahap 1)

SKALA 1 : 400

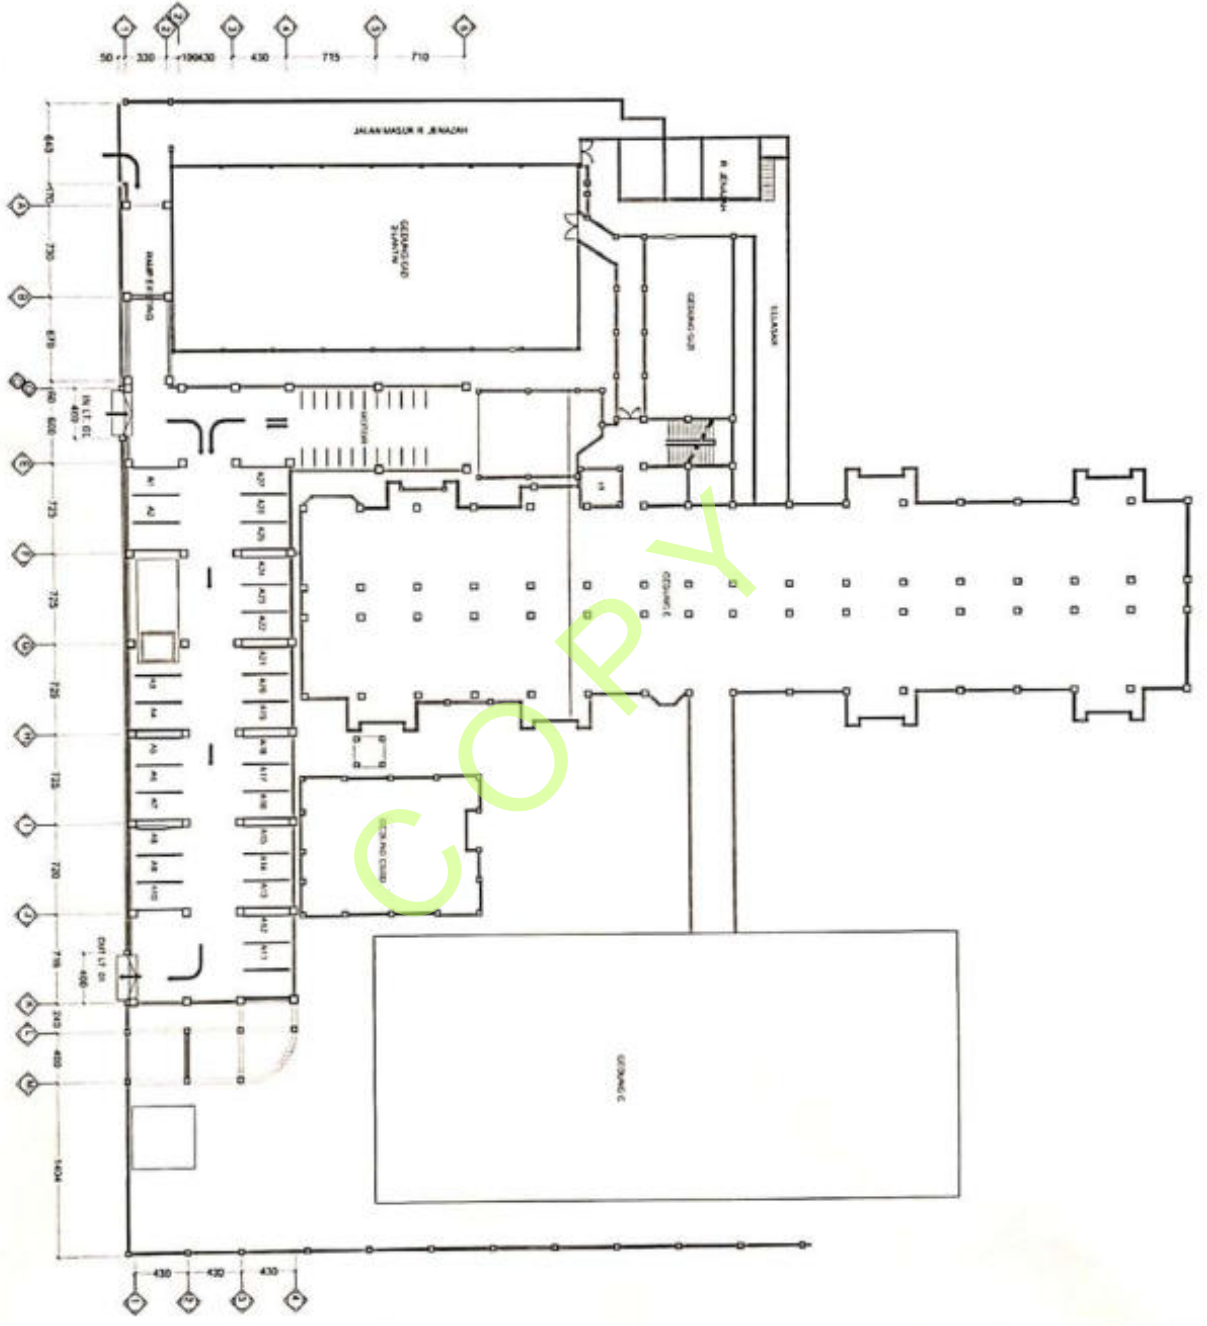

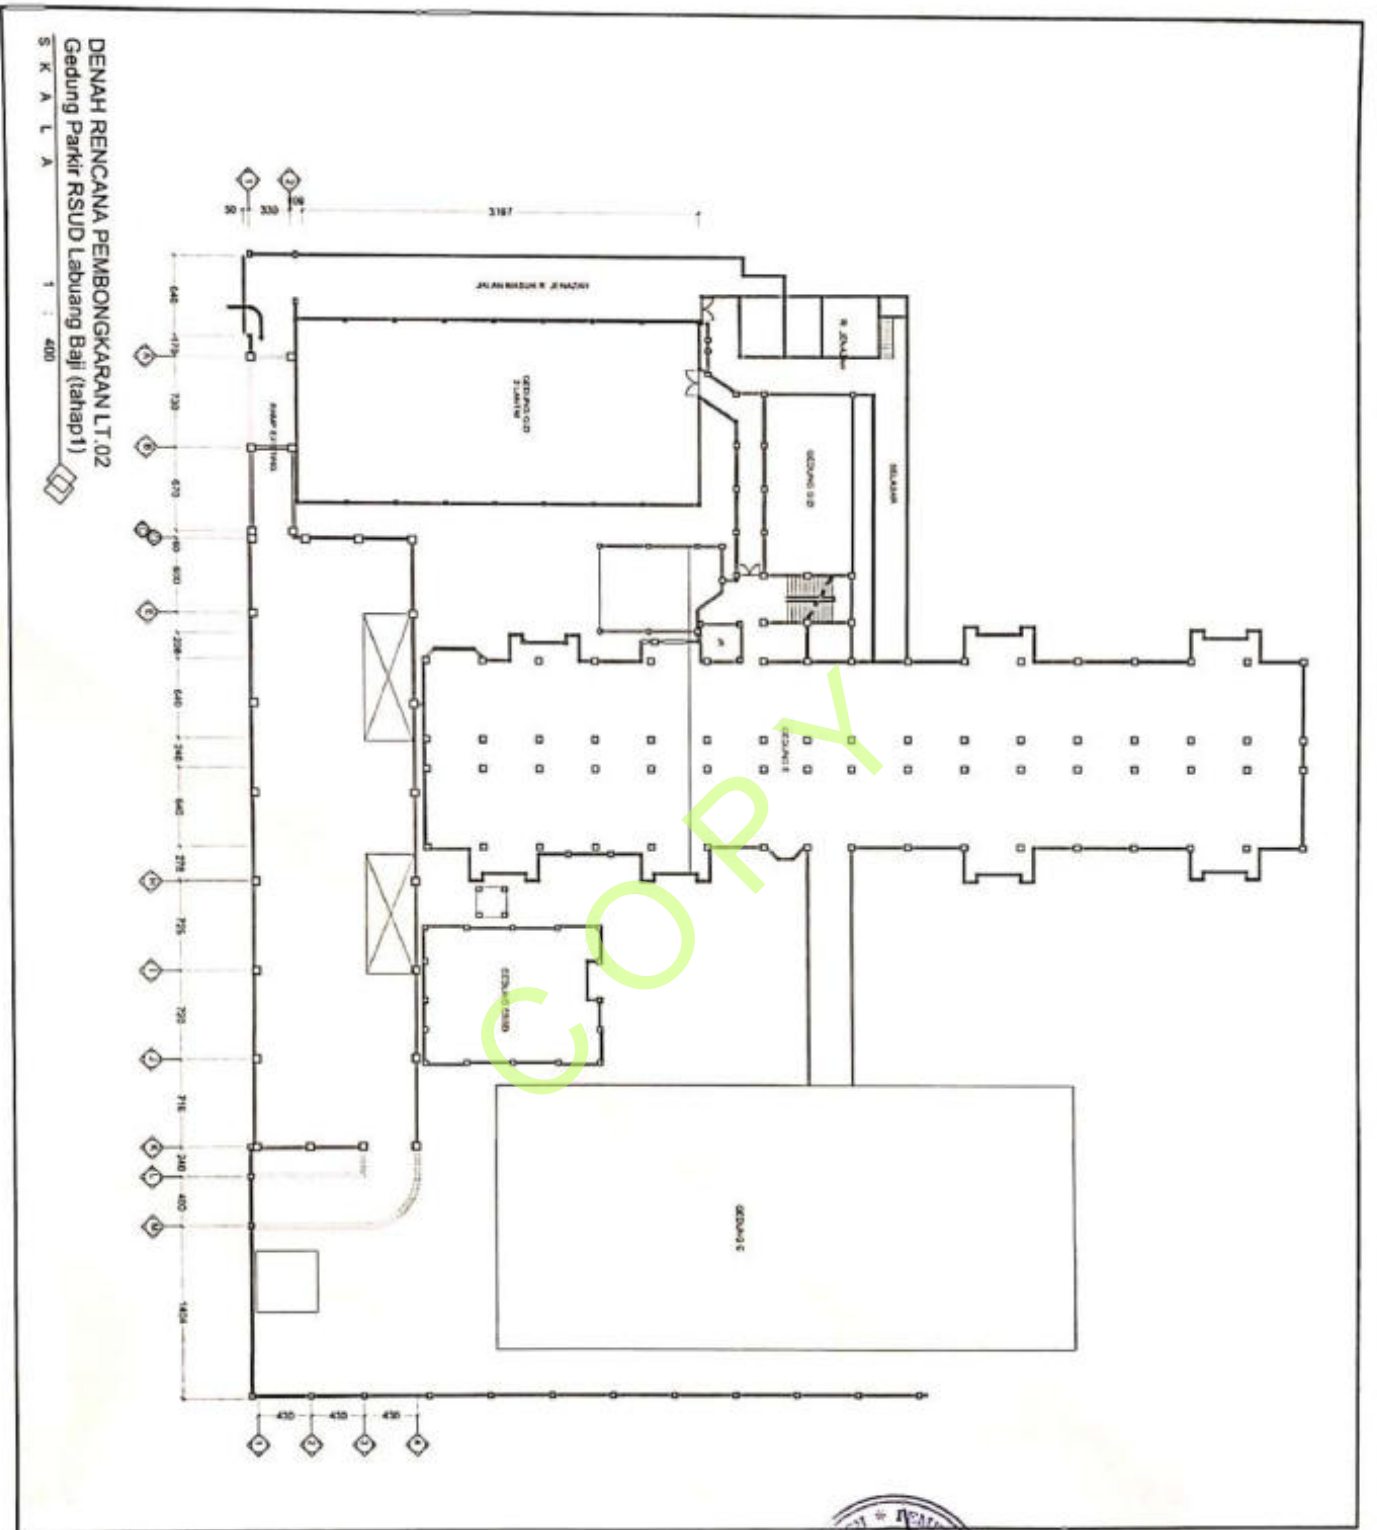

PEMERINTAH PROVINSI SULAWESI SELATAN
RUMAH SAKIT UNIVERSITAS DAERAH LABUANG BAJI
A. DR. Gedeang, Ph.D., Tere Siring, Ph.D., Ph.D., Ph.D., Ph.D.
Fakultas Kedokteran, Email: rumahsakit@unswa.ac.id

PEKERJAAN
JASA KONSULTANSI PERENCANAAN
REVIEW DESAIN PEMBANGUNAN
LANJUTAN GEDUNG PARKIR
RSUD LABUANG BAJI



DIREKTORUP
PEMERINTAH KABUPATEN GUNUNG
MULIAH
KORPORASI PERENCANAAN DAN
DIPERIKSAKAN OLEH
dr. ABDUL HARIKUS NAWAMA, M.Kes
NIP. 19630924 199402 1 001
DINAS PEKERJAAN UMUM DAN TATA
RUANG (PUTRI)
PROVINSI SULAWESI SELATAN

NIP.
KONSULTAN PERENCANAAN
CV. KARYA SEPAKAT KONSULTAN

A. SEPAPAR A. GALIB, ST.
KARYA SEPAKAT KONSULTAN
PERENCANAAN
PARAF


GAMBAR
SKALA

DENAH
1 : 400

KODE	NO. GAMBAR	J. GAMBAR
01 - 01 - 02 - 07 - 07	07	69

DENAH RENCANA PEMBONGKARAN LT.03
Gedung Parkir RSUD Labuang Baji (tahap 1)

S K A L A 1 : 300

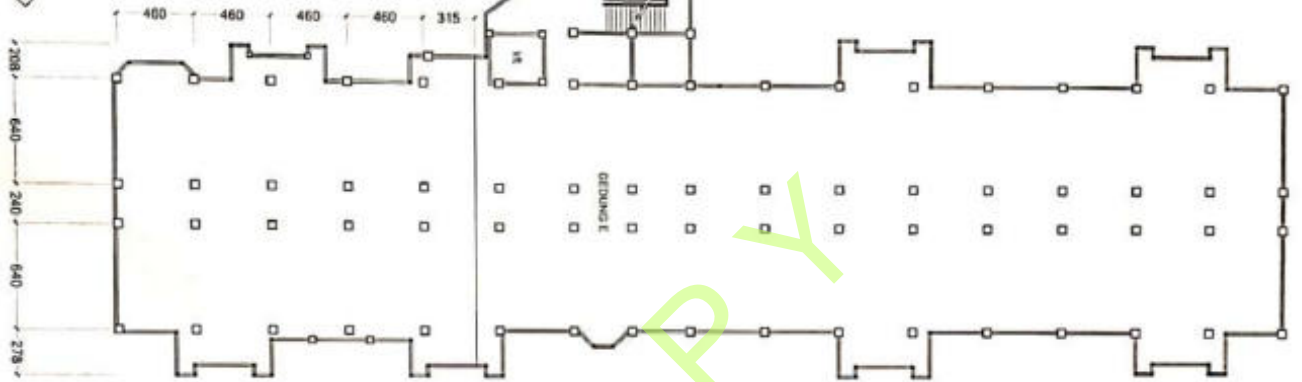

COPY



PENERBITAH PROVINSI SULAWESI SELATAN
RUANG SAKIT UJUNG DAERAH LABUANG BAJI
A. Q. Sidiq, B. H. Sidiq, C. H. Sidiq, D. H. Sidiq
KABUPATEN LABUANG BAJI, Sulawesi Selatan

PEKERJAAN
JASA KONSULTANSI PERENCANAAN
REVIEW DESAIN PEMBANGUNAN
LANJUTAN GEDUNG PARKIR
RSUD LABUANG BAJI



Drs. ABDUL YAKIS NAWAWI, M. Kes
NIP. 19600024 199402 1 001

DIFERESK OLEH
DINAS PEKERJAAN UMUM DAN TATA
RUANG (PUTR)
PROVINSI SULAWESI SELATAN

NIP:

KONSULTAN PERENCANA
CV. KARSA SEPAKAT KONSULTAN



A. KAPAR A. GALIB, ST.
KARYA SEPAKAT
KONSULTAN

PARAF


GAMBAR SKALA

DENAH 1 : 400

KODE	NO. GAMBAR	J. GAMBAR
04 - 01 - 02 - 08 - 08	08	09


DENAH RENCANA PEMBONGKARAN LT.04&05
Gedung Parkir RSUD Labuang Baji (tahap 1)

S K A L A
1 : 300

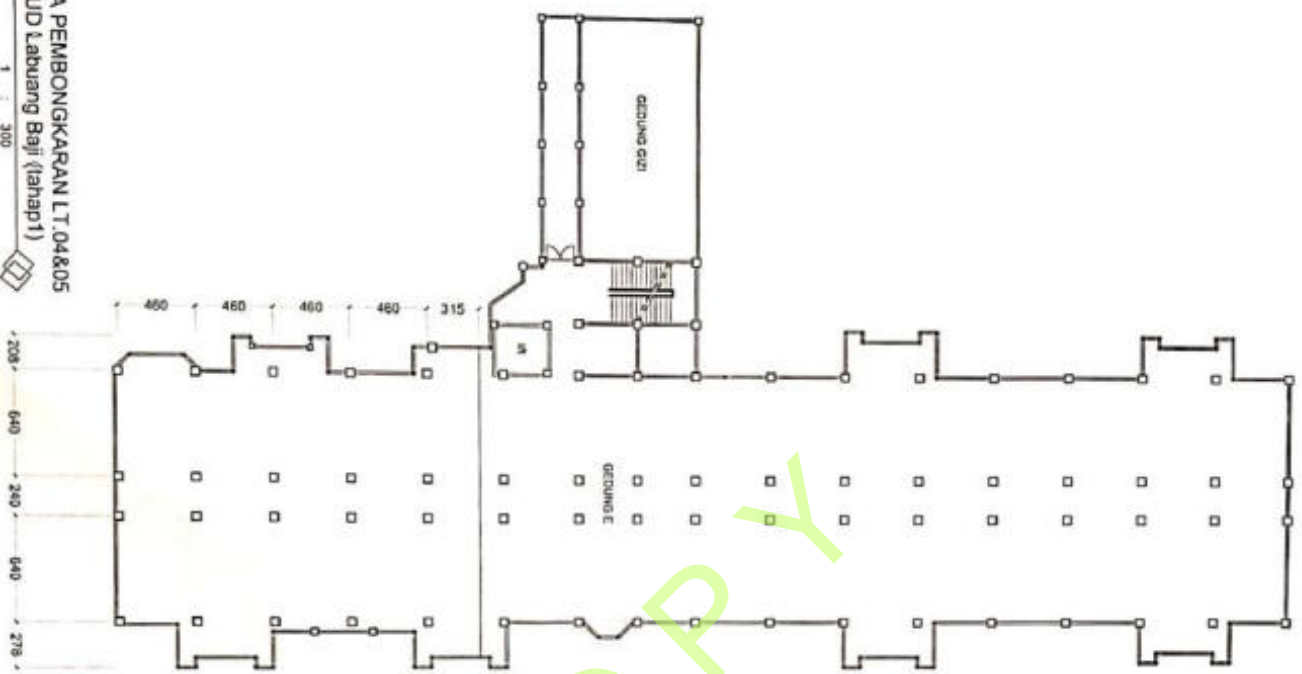

COPY

 <p>PEMERINTAH PROVINSI SULAWESI SELATAN RUANG SAKIT UMBU DAERAH LABUANG BAJI A. DR. Saiful Bahri Taha (P) 0411-87701-87702-87703-87704-87705 740101180004_1.pdf - www.sulawesiprov.go.id</p>		
<p>PEREKUTAN JASA KONSULTANSI PERENCANAAN REVIEW DESAIN PEMBANGUNAN LANJUTAN GEDUNG PARKIR RSUD LABUANG BAJI</p>		
<p>DIREKTUR KEMENTERIAN KESEHATAN RI PELAKSI ANGKUTAN (PAV) PELAKSI TENJALUK KONTAK (PTK) 48101/ANP/19030624-199402-1-001 DR. AGUUL HARIIS NAWAMI, MKes 48101/ANP/19030624-199402-1-001</p>		
<p>DINAS PEKERJAAN UMUM DAN TATA RUANG (PUTR) PROVINSI SULAWESI SELATAN</p>		
<p>DIPEKERJA OLEH</p>		
<p>NIP. KONSULTAN PERENCANA</p>		
<p>CV. KARVA SEPAKAT KONSULTAN</p>		
 <p>KARVA SEPAKAT A. KAFAR A. GALIB, ST. PERENCANAAN KONSULTAN</p>		
<p>PERENCANAAN KONSULTAN</p>		<p>PARAF</p>
<p>GAMBAR</p>		<p>SKALA</p>
<p>DENAH</p>		<p>1 : 400</p>
<p>KODE</p>	<p>NO. GAMBAR</p>	<p>J. GAMBAR</p>
<p>01-01-02-09-09</p>	<p>09</p>	<p>09</p>

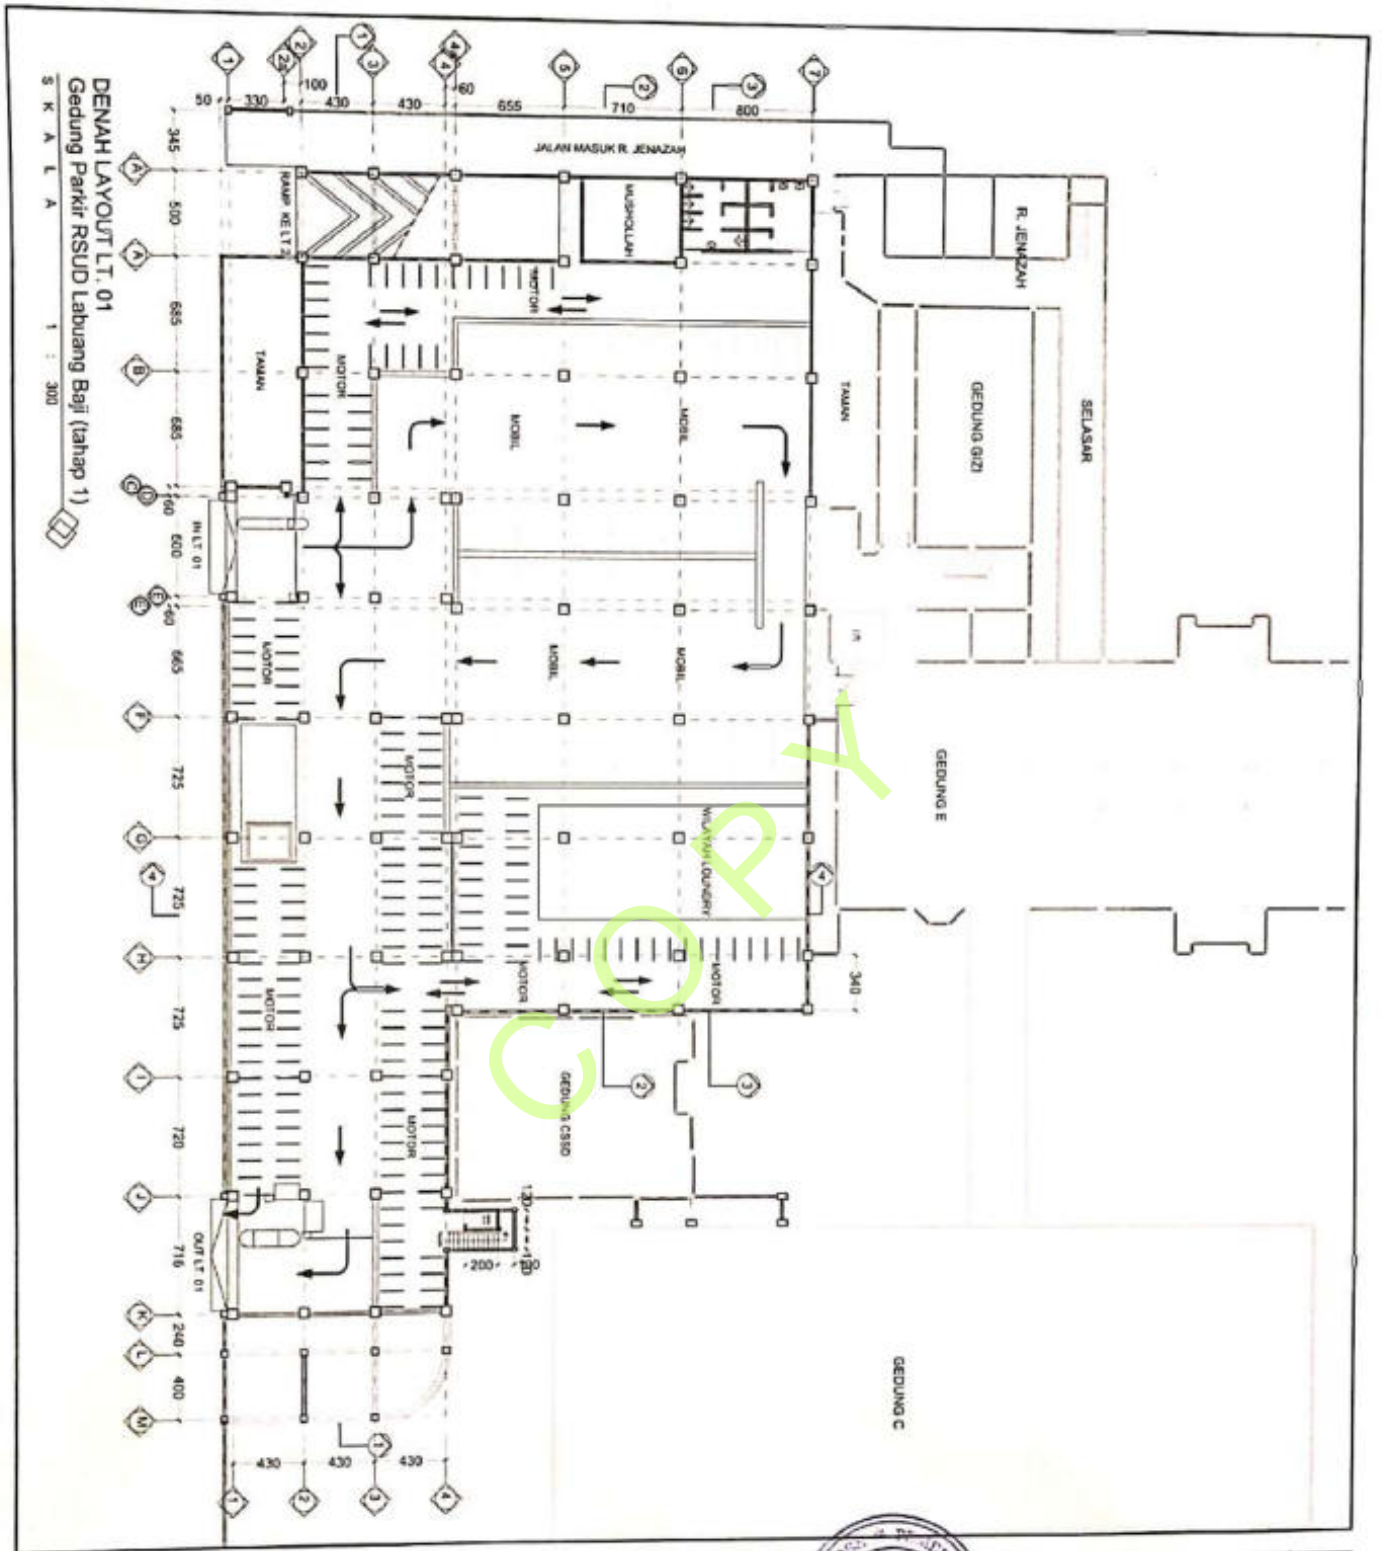

DENAH LAYOUT LT. 01
Gedung Parkir RSUD Labuang Baji (tahap 1)

S K A L A 1 : 300

KARVA SEPAKATUR CONSULTING
REPERENCANAAN

CV. KANA SEPAKAT KONSULTAN

NIP.

KONSULTAN PERENCANAAN

CV. KANA SEPAKAT KONSULTAN

ABHETTUDDI
DIREKTUR
PERENCANAAN ANGGARAN (PAV)
PELAYANAN TEKNIK DAN KANTOR (PTK)

drg. ABDULLAH MARIS NAWAWI, M.Kes
Lainnya NIP. 19850824 199402 1 001

DIPERIKSA OLEH

DINAS PEKERJAAN UMUM DAN TATA RUANG (PUTR)
PROVINSI SULAWESI SELATAN



PEMERINTAH PROVINSI SULAWESI SELATAN
RUMAH SAKIT GUMILU DAERAH LABUANG BAJI
Jl. Dr. Hoesly Sarati Tembung - 87221 - 87224 - 87244
KARATI BAKA, Email: rumahsakitlabuangbaji@gmail.com

KODE	NO. GAMBAR	J. GAMBAR
01-01-03-10-10	10	69

GAMBAR


DENAH

SKALA

1 : 300

PARAF

.....

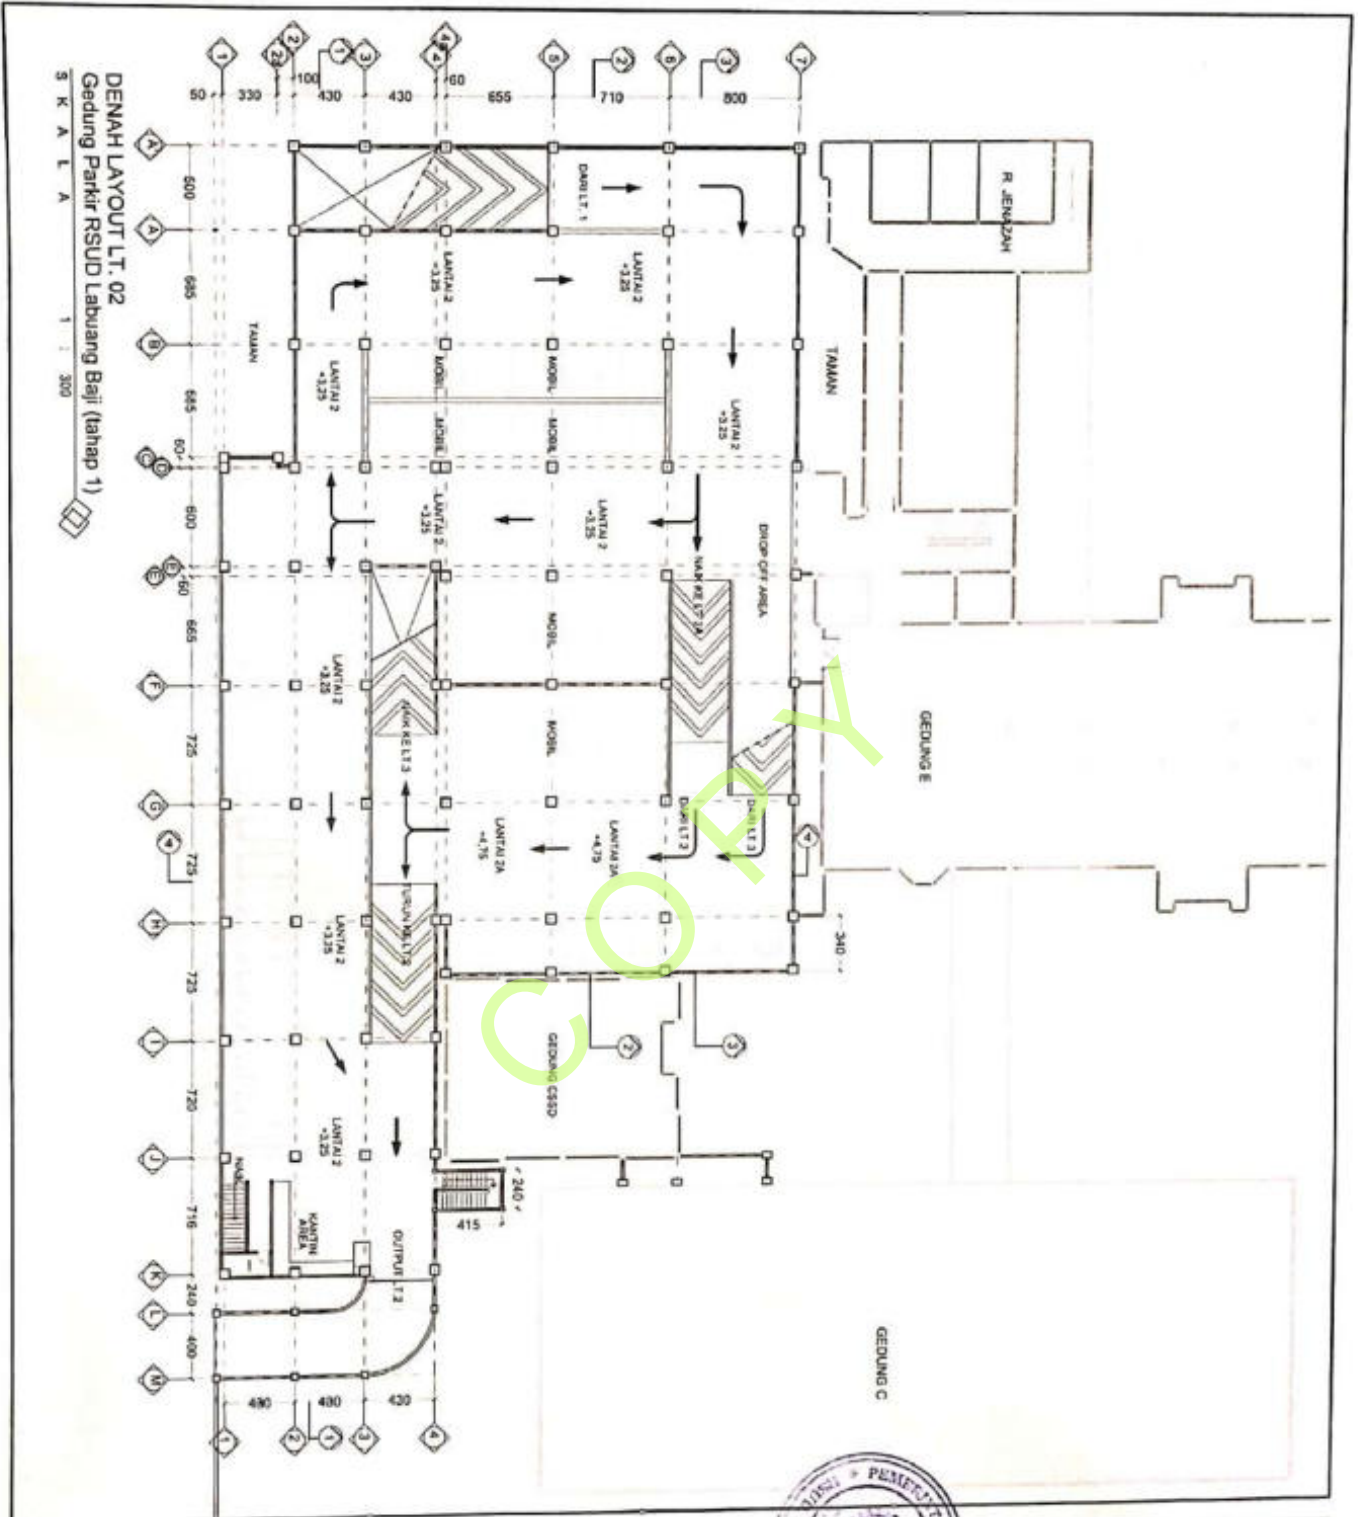


DENAH LAYOUT LT. 02
Gedung Parkir RSUD Labuang Baji (tahap 1)

S K A L A 1 300

PEKERJAAN

REVISI

**JASA KONSULTANSI PERENCANAAN
REVIEW DESAIN PEMBANGUNAN
LANJUTAN GEDUNG PARKIR
RSUD LABUANG BAJI**



PEMERINTAH PROVINSI SULAWESI SELATAN
RIKAYAT SANGAT LAMUN DENYAH LABUANG BAJI
A. DR. Hening No. 81, Telp. 0712-877201 - 872028 - 874444
FAX 0711 820434, Email: provinsisulawesi@gov.go.id

DIREKTUR
PERENCANAAN AND BANGUNAN (PAB)
PELAKSANAAN KANTORAN (PKK)
SULAWESI SELATAN

DIREKTOR
REVISI

DR. HENING, HARIIS NAWANI, M.Kes
NIP. 19630624 199402 1 001

DIKORSEKSI OLEH

**DINAS PERKULIAHAN, HUKUM DAN TATA
RUANG (PUTR)
PROVINSI SULAWESI SELATAN**

CV. KARTI SEPAKAT KONSULTAN

KARTI S. DIREKTUR
A. ASPAR A. GALIB, ST.
REVISI

PERENCANAAN

PARAF

GAMBAR

SKALA

DENAH

1 : 300

KODE


NO. GAMBAR

J. GAMBAR

01 - 01 - 03 - 11 - 11

11

09

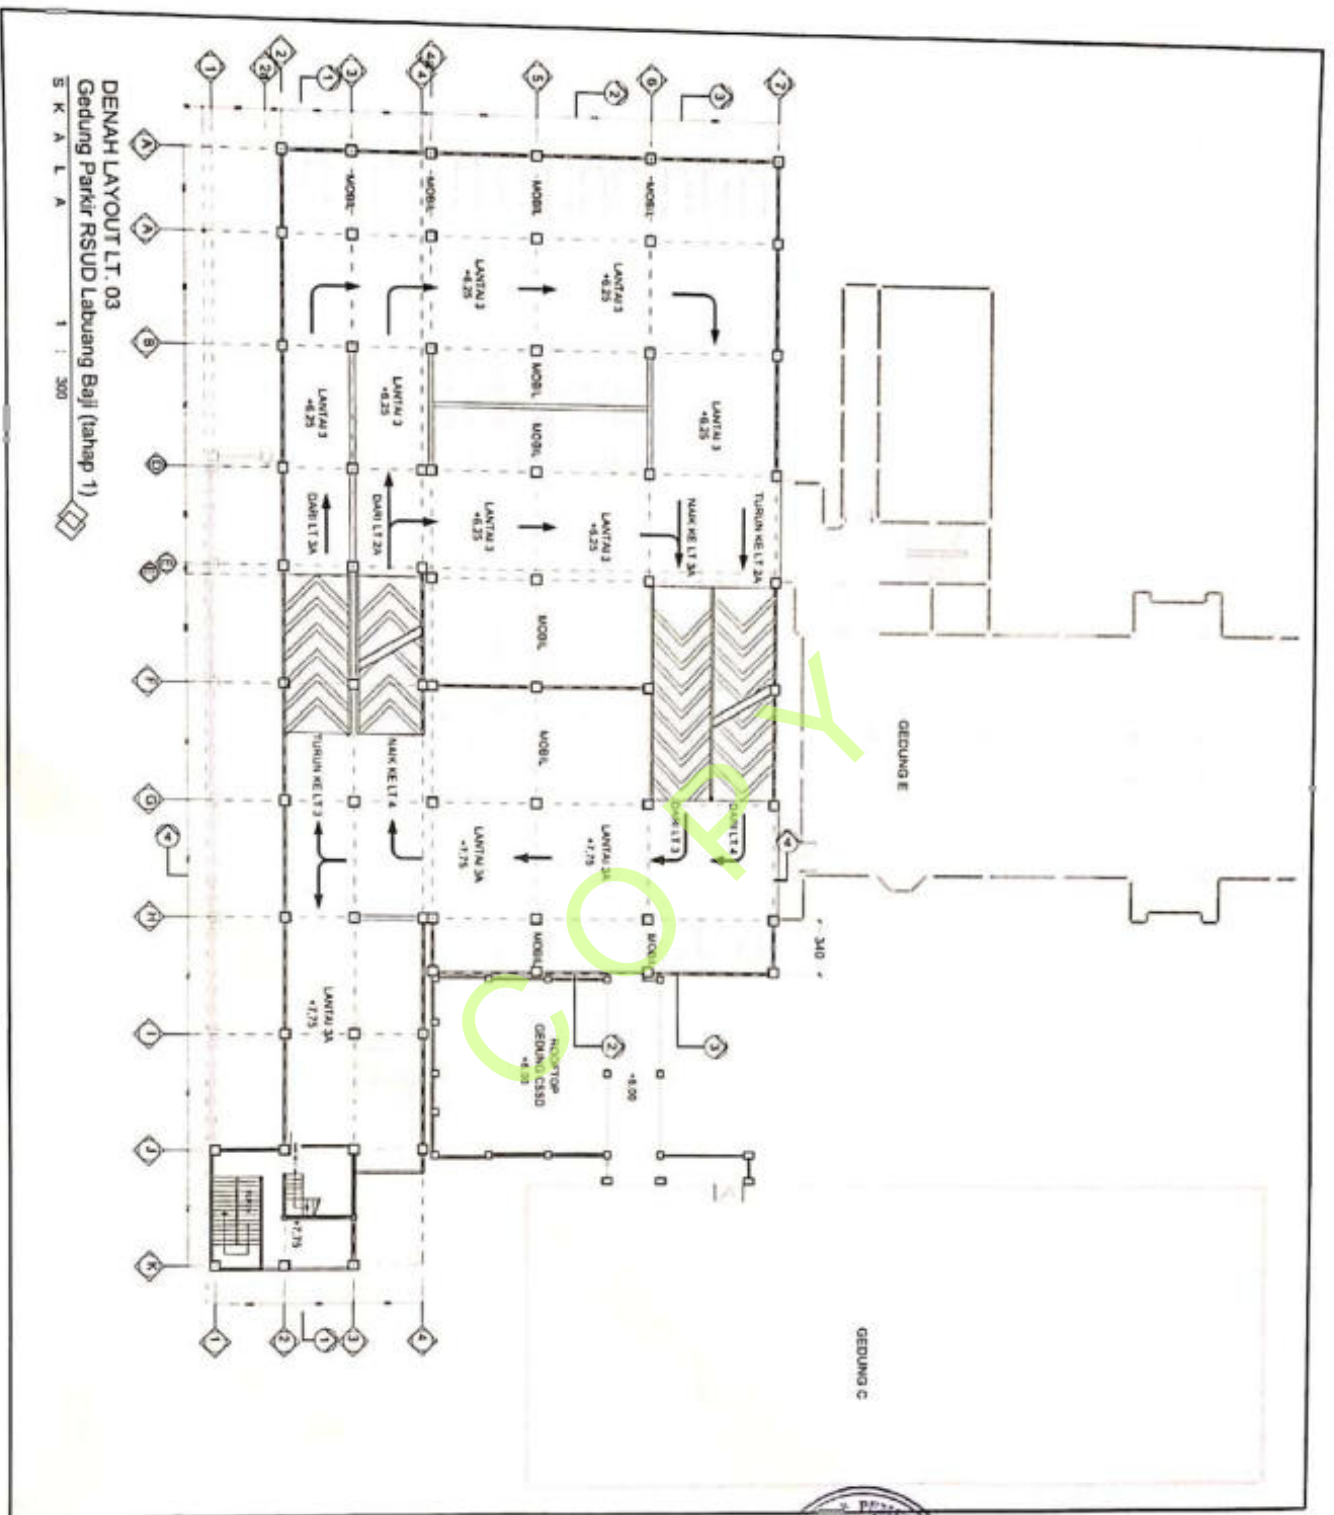

DENAH LAYOUT LT. 03
Gedung Parkir RSUD Labuang Baji (tahap 1)

SKALA 1 : 300



PEMERINTAH PROVINSI SULAWESI SELATAN
RUMAH SAKIT UMUM DAERAH LABUANG BAJI
Jl. Da. Saling No.177, Tel. 0412 - 87721 - 87242 - 87444
8418111, 8418112, 8418113,8418200

PEKERJAAN
JASA KONSULTANSI PERENCANAAN
REVIEW DESAIN PEMBANGUNAN
LAMPUAN GEDUNG PARKIR
RSUD LABUANG BAJI

DIREKTUR
DINAS PERENCANAAN DAN KAWASAN PERKOTAAN
PEMERINTAH PROVINSI SULAWESI SELATAN
dig. ABDUL FARIS NAWAWI, M. Kes
NIP. 19600624 199402 1 001

DIPERIKSA OLEH
DINAS PEKERJAAN UMUM DAN TATA
RUANG (PUTR)
PROVINSI SULAWESI SELATAN

NIP.
KONSULTAN PERENCANAAN
CV. KARSA SEPAKAT KONSULTAN


A ASPAR A GALIB, ST.
KARSA SEPAKAT KONSULTAN
KARSA SEPAKAT KONSULTAN
KARSA SEPAKAT KONSULTAN

PERENCANAAN
MAYANA
PAQUF

GAMBAR
SKALA

DENAH
1 : 300

KODE	NO. GAMBAR	J. GAMBAR
01-01-03-12-12	12	09

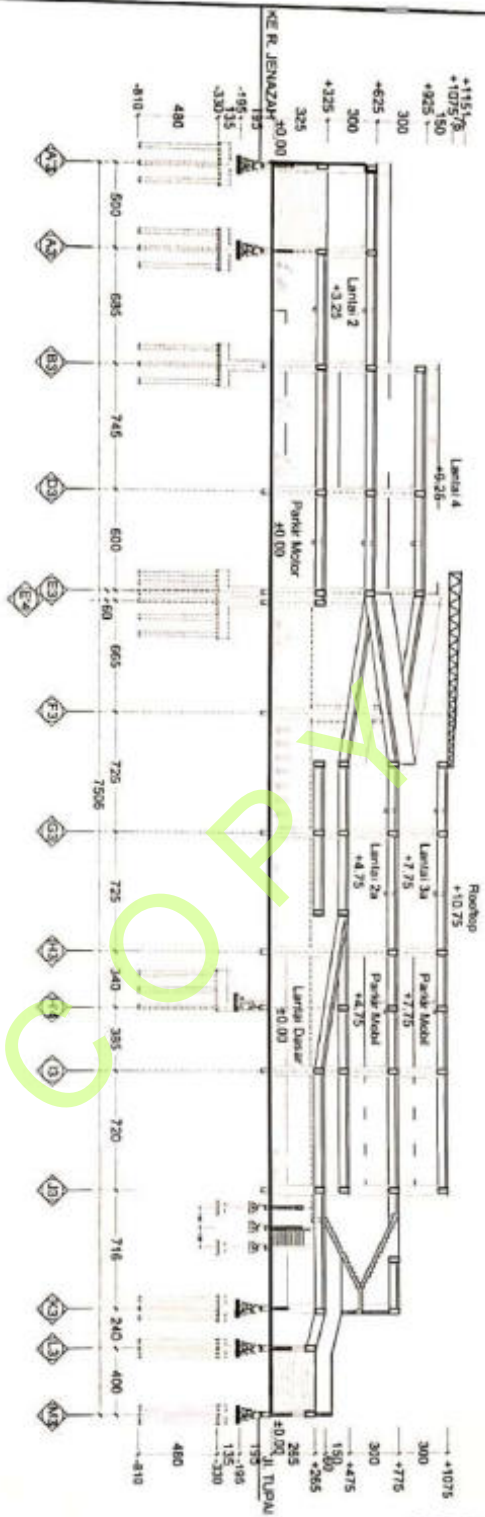

POTONGAN 1-1
 Gedung Parkir RSUD Labuang Baji
 S K A L A 1 : 300



PEREMPTAH PROVINSI SULAWESI SELATAN
 RUMAH SAKIT ULMUM DENGAN LABUANG BAJI
 L. Di Sulawesi Selatan, Indonesia - 81111 - 81111 - 81111
 PANGKALAN BOLA, Email: www.sulawesi.go.id


PEREKALAN
 JASA KONSULTANSI PERENCANAAN
 REVIEW DESAIN PEMBANGUNAN
 LANJUTAN GEDUNG PARKIR
 RSUD LABUANG BAJI

DR. ABDUL HARRIS NAWAWI, M.Kes
 NIP. 19630824 199402 1 001
 DIFERISKAN OLEH
 DINAS PEKERJAAN ULMUM DAN TATA
 RUANG (PUTRI)
 PROVINSI SULAWESI SELATAN

KONSULTAN PERENCANA
 NIP.

CV. HERRA SEPAKAT KONSULTAN
 KARYA SEPAKAT ALIB, ST.
 CONSULTEKTUR

PERENCANA	NAMA	PAUUF
GAMBAR		SKALA
POTONGAN		1 : 300
KODE	NO. GAMBAR	J. GAMBAR
01 - 01 - 03 - 13 - 13	13	59

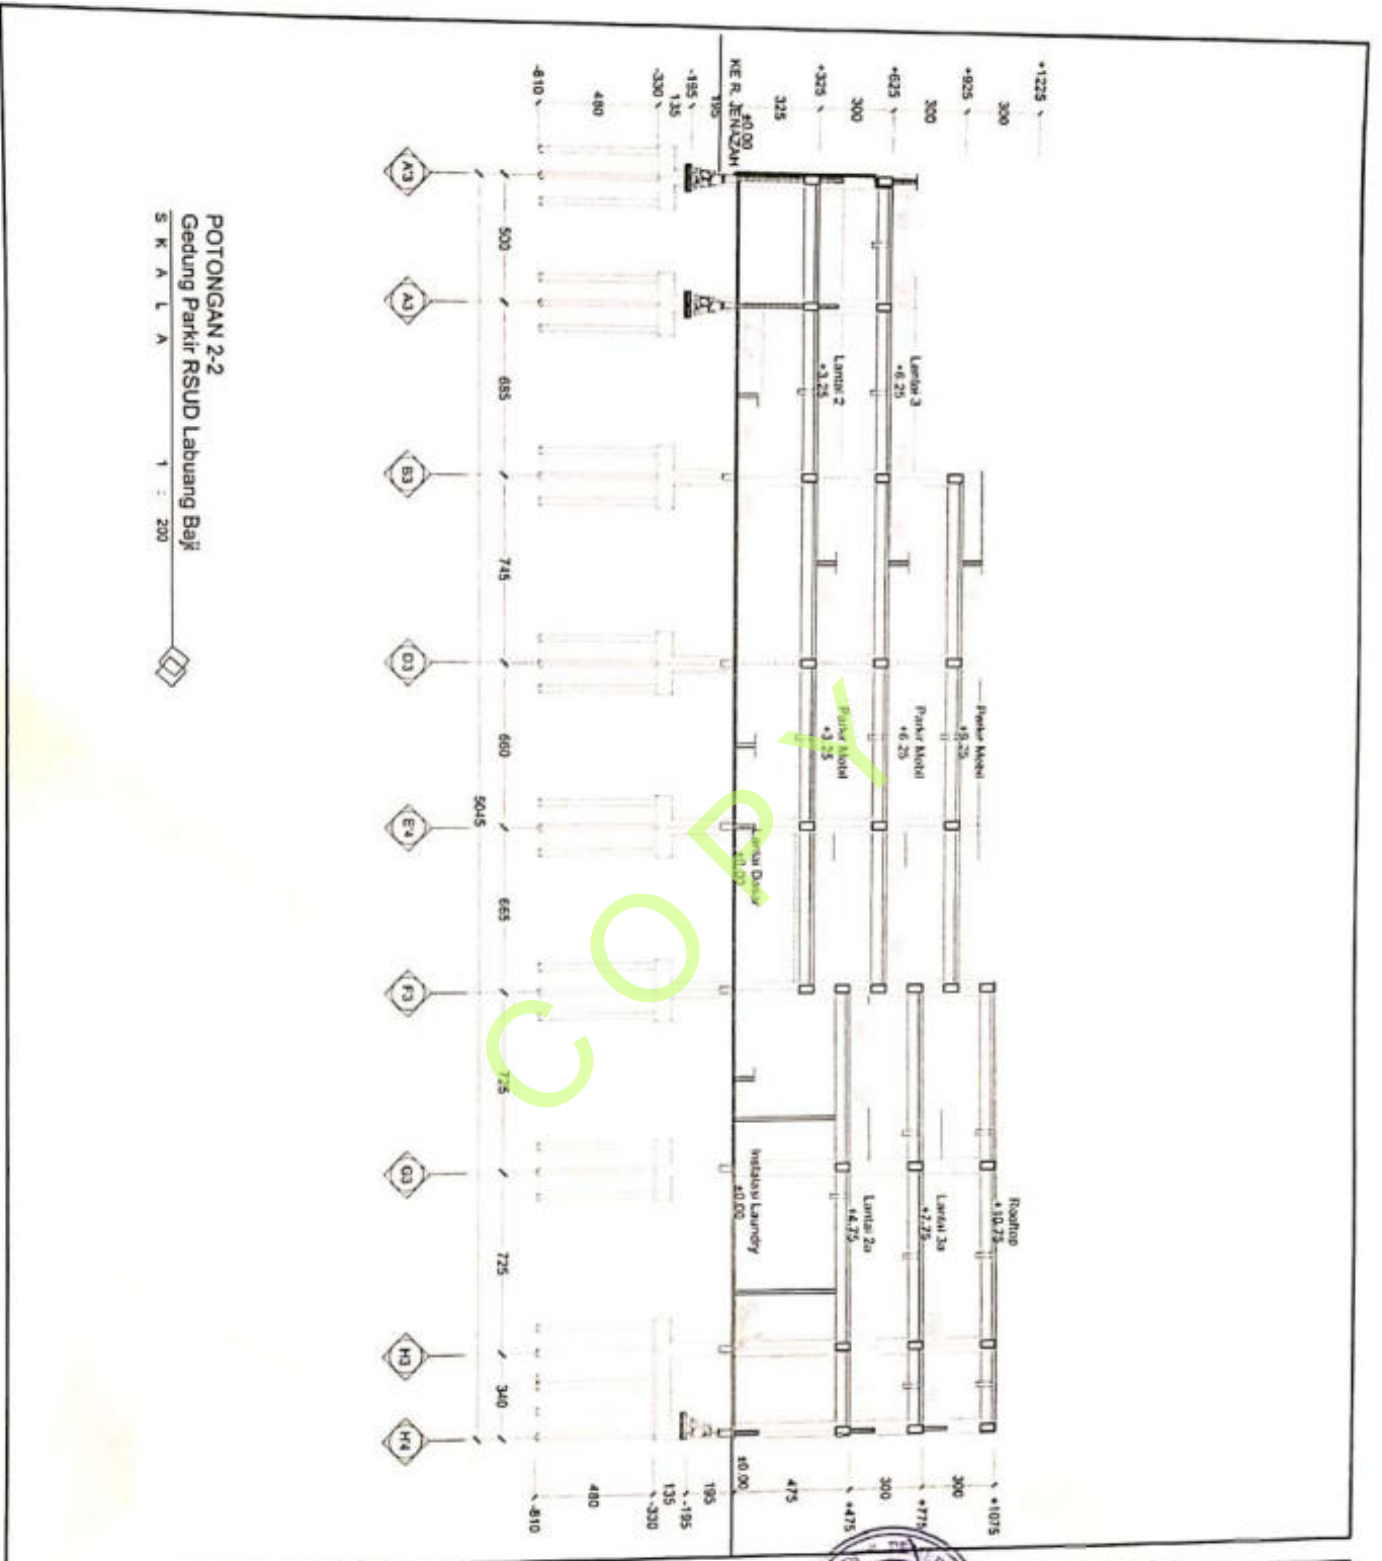

POTONGAN 2-2
Gedung Parkir RSUD Labuang Bajaj
S K A L A 1 : 200

PEMERINTAH PROVINSI SULAWESI SELATAN
RUANG SAKIT LUKLU DAERAH LABUANG BAJAJ
A. QM Sarungmenin, Tim KIRAN - 87720 - 87820 - 81848
PARKIR GEDUNG L. NAL. (08152466000000000000)




PEKERJAAN
JASA KONSULTANSI PERENCANAAN
REVIEW DESAIN PEMBANGUNAN
LAMJUTAN GEDUNG PARKIR
RSUD LABUANG BAJAJ

PEMERINTAH PROVINSI SULAWESI SELATAN
DIREKTUR
YENYON ANGGARAN (PVA)
PEMBANTU PELAKSANA KEMENTERIAN (PPK)
DR. ABUL KAWARIS NAWAWI, M.Kes
NIP. 319630624 195402 1 001
DIPERIKSA OLEH

DINAS PEKERJAAN UMUM DAN TATA
RUANG (PUPR)
PROVINSI SULAWESI SELATAN

NIP.
KONSULTAN PERENCANAAN
CV. KARV SEPAKAT KONSULTAN
A. ASPAR KHALIB, ST.
KARYA SEMPURNA
PERENCANAAN

GAMBAR		SKALA
POTONGAN	1 : 200	
KODE	NO. GAMBAR	J. GAMBAR
01 - 01 - 03 - 14 - 14	14	56

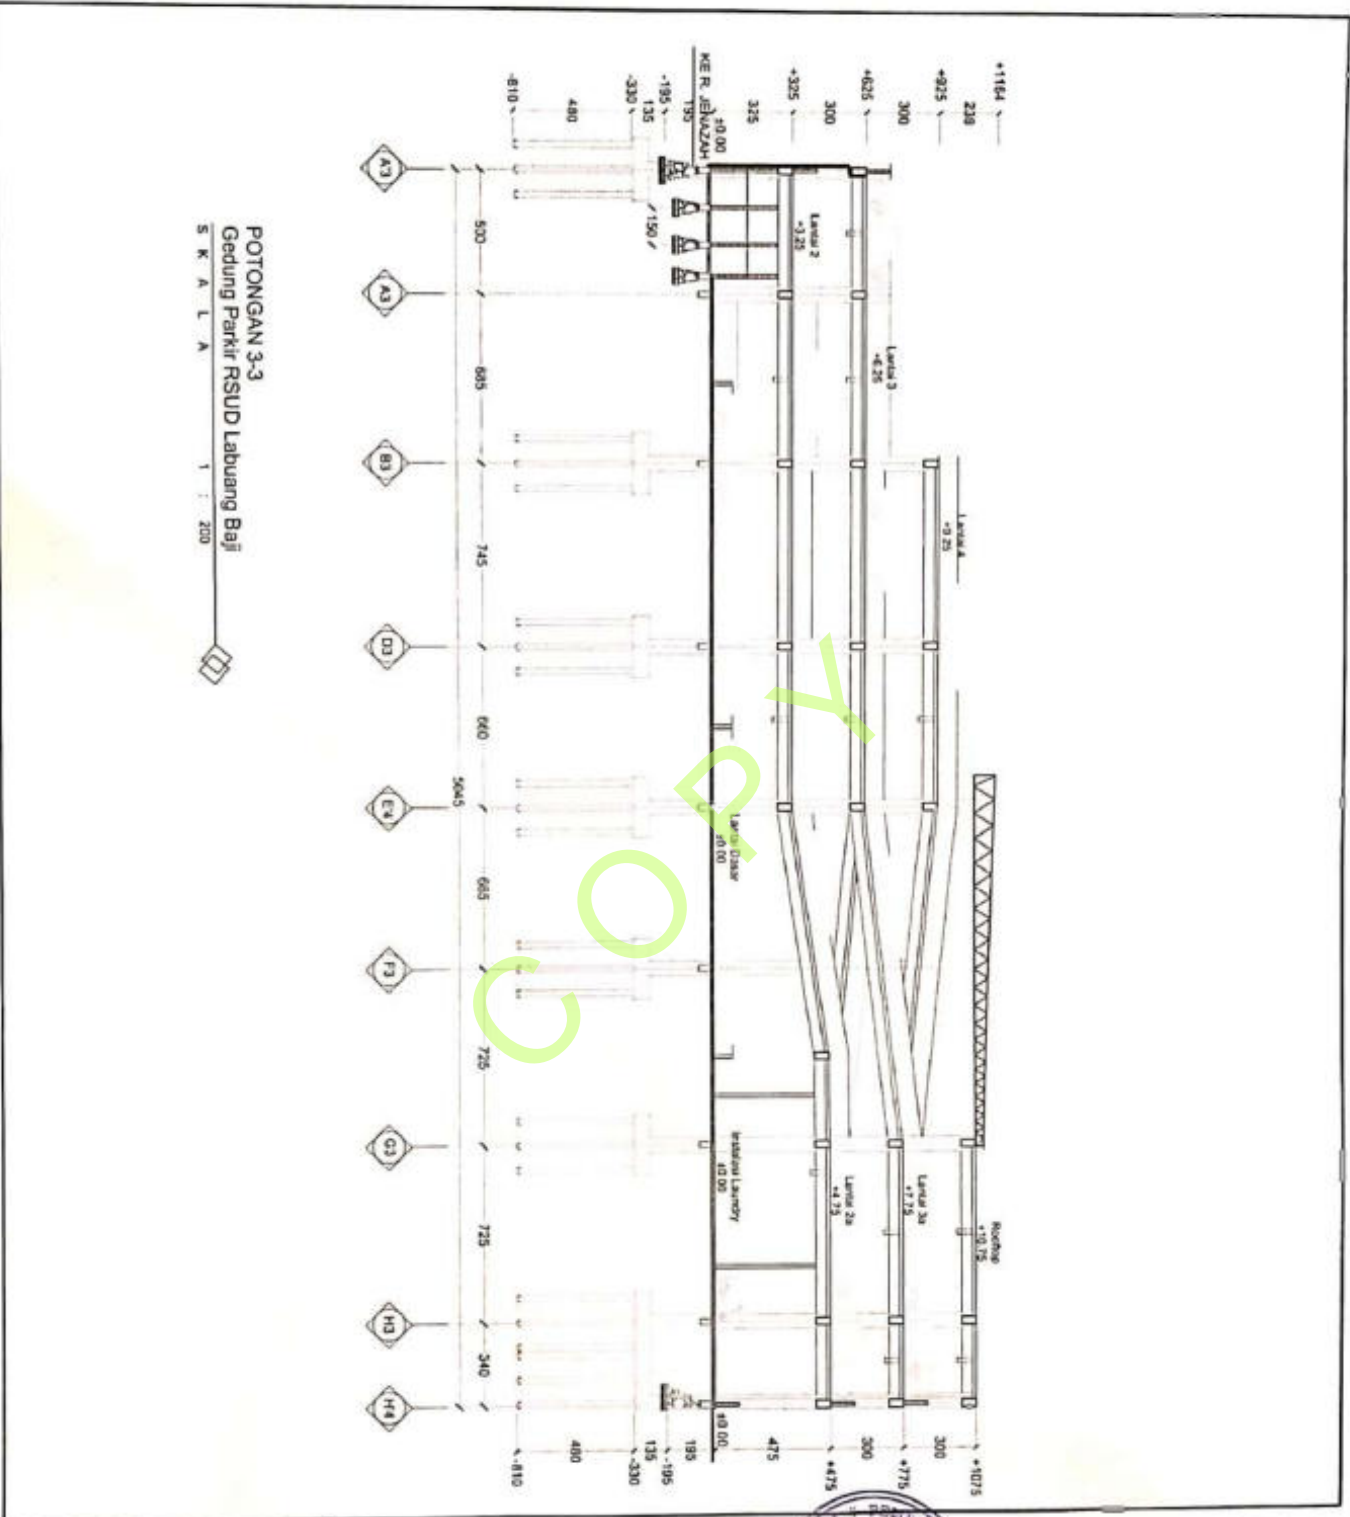

PEREMPTINGAN PROVINSI SULAWESI SELATAN
RUANG SAHABAT UJUNG DAERAH LABUANG BAJI
A. DR. HANUNG N. ST. T. DR. HANUNG - 071121 07234 - 81048
KORPRI 13034 - Email: hanung@korpri.go.id

PERKERJAAN
JASA KONSULTANSI PERENCANAAN
REVIEW DESAIN PEMBANGUNAN
LANJUTAN GEDUNG PARKIR
RSUD LABUANG BAJI



DINAS PERKERJAAN UJUNG DAN TATA
RUANG (PUTRI)
PROVINSI SULAWESI SELATAN

NIP:

KONSULTAN PERENCANAAN
CV. KARVI SEPAKAT KONSULTAN


[Signature]
A. ASPAR A. GALIB, ST.
KARVI SEPEKAT KONSULTAN

PERENCANAAN PERENCANAAN PERENCANAAN PERENCANAAN

GAMBAR NO. GAMBAR J. GAMBAR

POTONGAN 1 : 200

KODE	NO. GAMBAR	J. GAMBAR
01 - 01 - 03 - 15 - 15	15	50

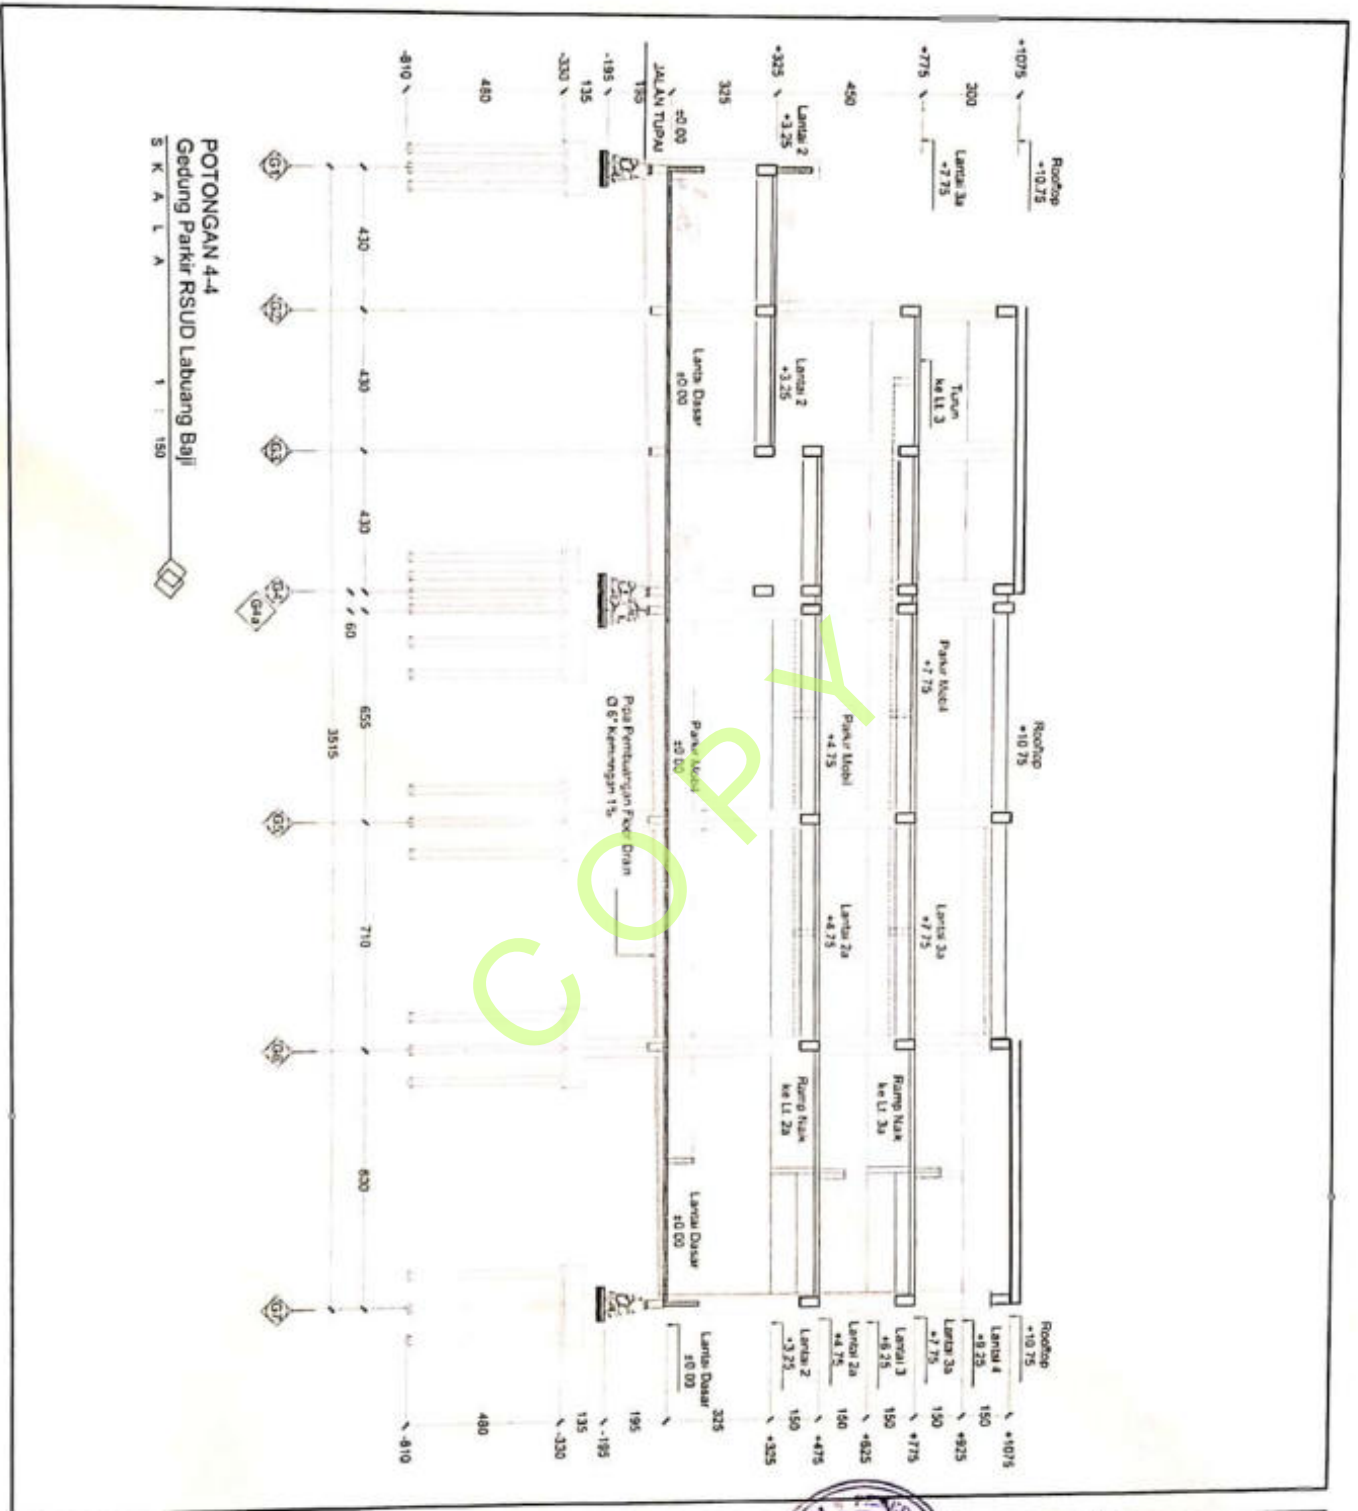

PEMERINTAH PROVINSI SULAWESI SELATAN
 BAKOSURTANAL LABUANG BAJI
 Gedung Parkir RSUD Labuang Baji
 Jalan Labuang Baji - Makassar

PEREKUBAN
 JASA KONSULTANSI PERENCANAAN
 REVIEW DESAIN PEMBANGUNAN
 LANJUTAN GEDUNG PARKIR
 RSUD LABUANG BAJI

ABDUL HARISS NAWAWI, M.Kes
 NIP. 19630624 199402 1 001
 PEKERJAAN UMUM DAN TATA
 RUANG (PUTRI)
 PROVINSI SULAWESI SELATAN

NIP.
 KONSULTAN PERENCANA
 CV. KEN SEPAKAT KONSULTAN

KARYA SEPERKAT
 KONSULTAN
 PERENCANAAN

GAMBAR
 POTONGAN
 NO. GAMBAR
 01-01-03-18-16

SKALA
 1 : 150

NO. GAMBAR
 18

J. GAMBAR
 69



PEMERINTAH PROVINSI SULAWESI SELATAN
 RUANG SAKIT (RUANG DOKTER) LABUANG BAJI
 A. DR. SUDARNO, M. H. (1962-01-17) - 07231 - 07236 - 07000
 144041110004 - Email : sudarno@prov.sulawesi.go.id

PEKERJAAN
 JASA KONSULTANSI PERENCANAAN
 REVIEW DESAIN PEMBANGUNAN
 LANJUTAN GEDUNG PARKIR
 RSUD LABUANG BAJI



Direktur
 PERENCANAAN, KECENDERUNGAN PAV
 PEJABAT KEMENTERIAN KOMITMEN (PKK)
 HARIS NAWAM, M. Kes
 LAINNYA NIP. 19630624 199402 1 001

DINAS PEKERJAAN UMUM DAN TATA
 RUANG (PUTR)
 PROVINSI SULAWESI SELATAN

NIP.
 DIREKTORA OLEH

KONSULTAN PERENCANAAN
 CV. KARYA SEPAKAT KONSULTAN




A. AGBAR & GALIB, ST.
 KARYA SEPAKAT KONSULTAN
 PERENCANAAN
 NAMA PARAF

GAMBAR SKALA

TAMPAK 1 : 300

KODE	NO. GAMBAR	J. GAMBAR
01-01-03-17-17	17	69

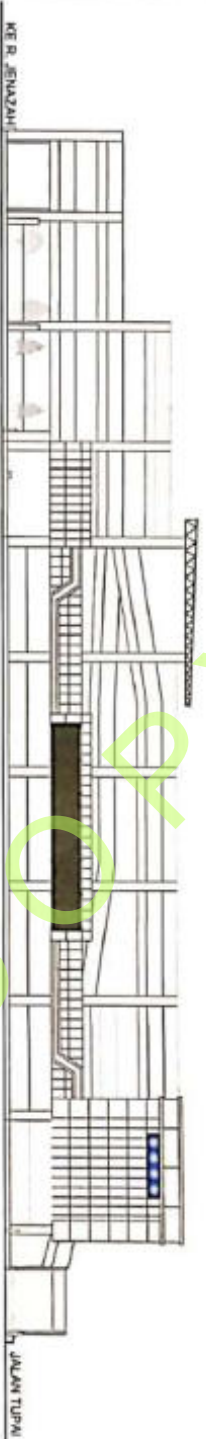

TAMPAK DEPAN
 Gedung Parkir RSUD Labuang Baji
 S K A L A
 1 : 300



PEMERINTAH PROVINSI SULAWESI SELATAN
RUMAH SAKIT LIMAS DANENH LABUANG BAJI
A. OK. Salingin, No. 817a, 817b, 817c, 817zz

PEKERJAAN
JASA KONSULTANSI PERENCANAAN
REVIEW DESAIN PEMBANGUNAN
LANJUTAN GEDUNG PARKIR
RSUD LABUANG BAJI

DIREKTUR
DINAS PERENCANAAN ANGGARAN (PAV)
PELUANG PEMBILAT KAKITAMEN (PPK)
DR. ABDUL HANIS NAWAWI, M.Kes
NIP. 19630524 199402 1 001
DIPERIKSA OLEH

DINAS PEKERJAAN UMUM DAN TATA
RUANG (PUTR)
PROVINSI SULAWESI SELATAN

NIP.

KONSULTAN PERENCANA

CV. KARYA SEPAKAT KONSULTAN

A. ASPAR & GALUS, ST.
KARYA SEPAKAT
KONSULTAN

PERENCANAAN NAMA PARAF


GAMBAR NO. GAMBAR J. GAMBAR SKALA

TAMPAK 1 : 150

KODE NO. GAMBAR J. GAMBAR

01 - 01 - 03 - 1B - 16 1B 09

JALAN TUPAI

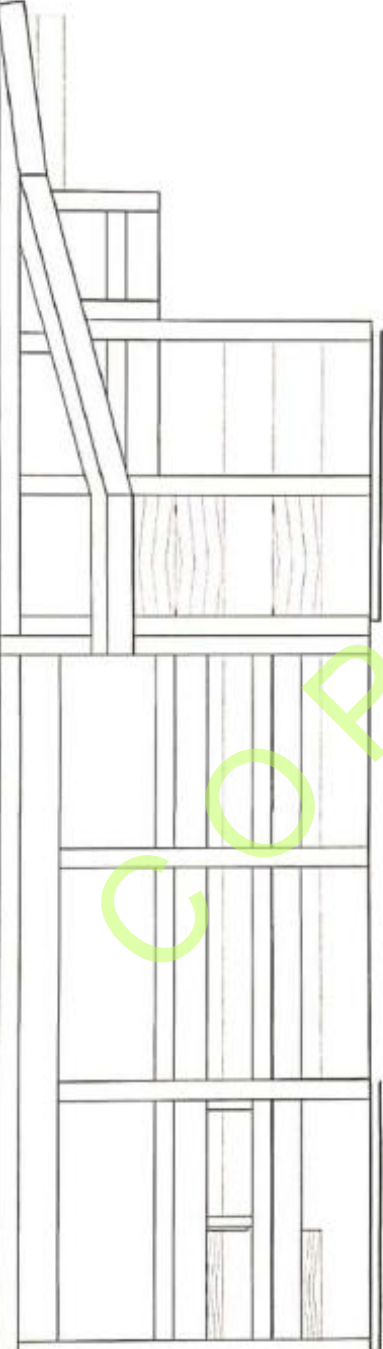

TAMPAK SAMPIING KIRI
Gedung Parkir RSUD Labuang Baji

S K A L A 1 : 150





PEMERINTAH PROVINSI SULAWESI SELATAN
 RUMAH SAKIT ULUM DAERAH LABUANG BAJI
 A. Dr. Mulya No. 11, Tel. 0710 - 8770 - 8700 - 8700
 KANTOR SDA, Email: perencanaan@prov.sul.go.id

PERKERJAAN
 JASA KONSULTANSI PERENCANAAN
 REVIEW DESAIN PEMBANGUNAN
 LANJUTAN GEDUNG PARKIR
 RSUD LABUANG BAJI

ASMETOULU
 DIREKTUR
 BINA RAJA ANGGARAN (P4)
 PELAKSANAAN KEGIATAN (P4K)
 DRG. ABDUL HANIS NAWAWI, M. Kes
 NIP. 19530624 199402 1 001
 DIPERIKSA OLEH

DINAS PEKERJAAN UMUM DAN TATA
 RUANG (PUTR)
 PROVINSI SULAWESI SELATAN


NIP.

KONSULTAN PERENCANA
 CV. KAWI SEPAKAT KONSULTAN

(Signature)
 ASHAR AGALIB, ST.
 KARYA
 DIREKTUR
 PERENCANAAN
 NAMA
 PARAF


GAMBAR
 TAMPAK
 1 : 150
 SKALA

KODE	NO GAMBAR	J. GAMBAR
01 - 01 - 03 - 19 - 19	19	69

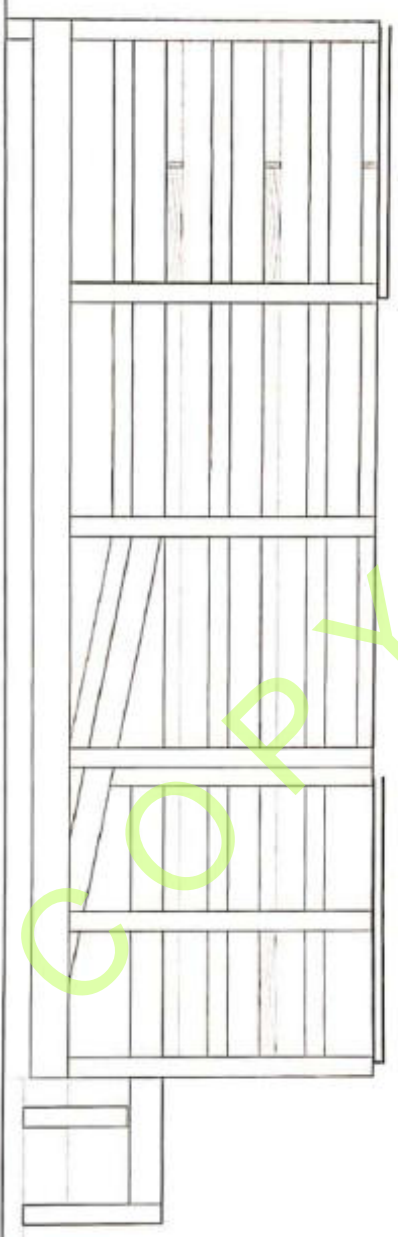

JALAN TERBUKA

TAMPAK SAMPIING KANAN
 Gedung Parkir RSUD Labuang Baji
 S K A L A 1 : 150

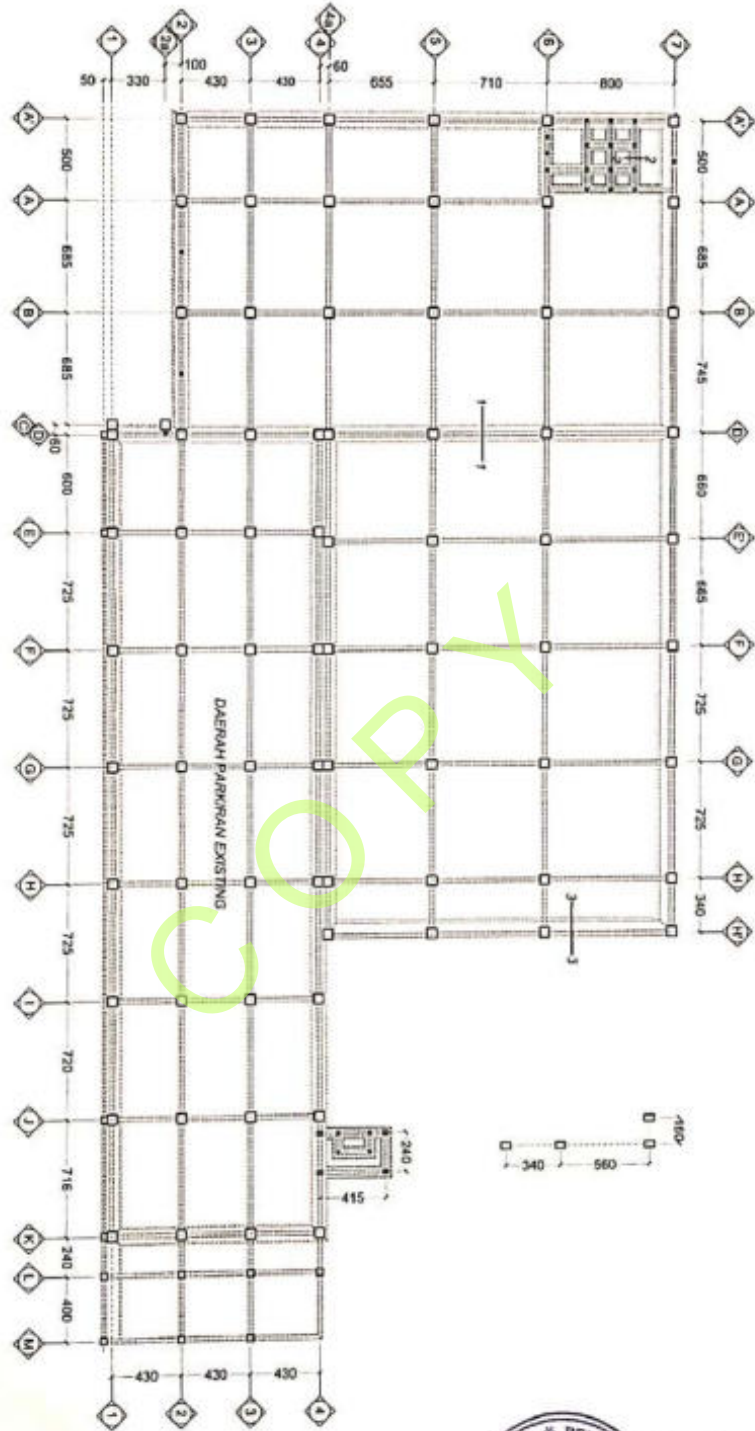

DENAH PONDASI DAN SLOEF
Gedung Parkir RSUD Labuang Baji (tahap 1)

SKALA 1 : 300



PENGOBAT PEMERINTAH PROVINSI SULAWESI SELATAN
RUANG SAHABAT UNDAK DAERAH LABUANG BAJI
A. ON (Handwritten by A. On) (Phone: 081228-17120 - 17120 - 17120)
Fax: 081 22004, E-mail: perencanaan@ppp.com

PEKERJAAN

JASA KONSULTANSI PERENCANAAN
REVIEW DESAIN PEMBANGUNAN
LANJUTAN GEDUNG PARKIR
RSUD LABUANG BAJI



DIREKTUR
DIREKTORAT PERENCANAAN ANGGARAN, IPV
PELAKSANAAN KEMAJATAN KOTA/RAJ
Drg. ABDUL JARRIS NAWAWI, M.Kes
NIP. 51.06.30024.159402.1.001

DIBERIKAN OLEH

DINAS PEKERJAAN UMUM DAN TATA
RUANG (PUTRI)
PROVINSI SULAWESI SELATAN

NIP.

KONSULTAN PERENCANAAN

CV. KAWA SEPAKAT KONSULTAN

KARLA ASPAR & GALIB, ST.
CONSULTANT
PERENCANAAN NAMA PARAF

GAMBAR SKALA


DENAH 1 : 300

KODE NO. GAMBAR J. GAMBAR

01-01-03-20-20 20 69

DENAH PONDASI POER
Gedung Parkir RSUD Labuang Baji (tahap 1)

S K A L A 1 : 300

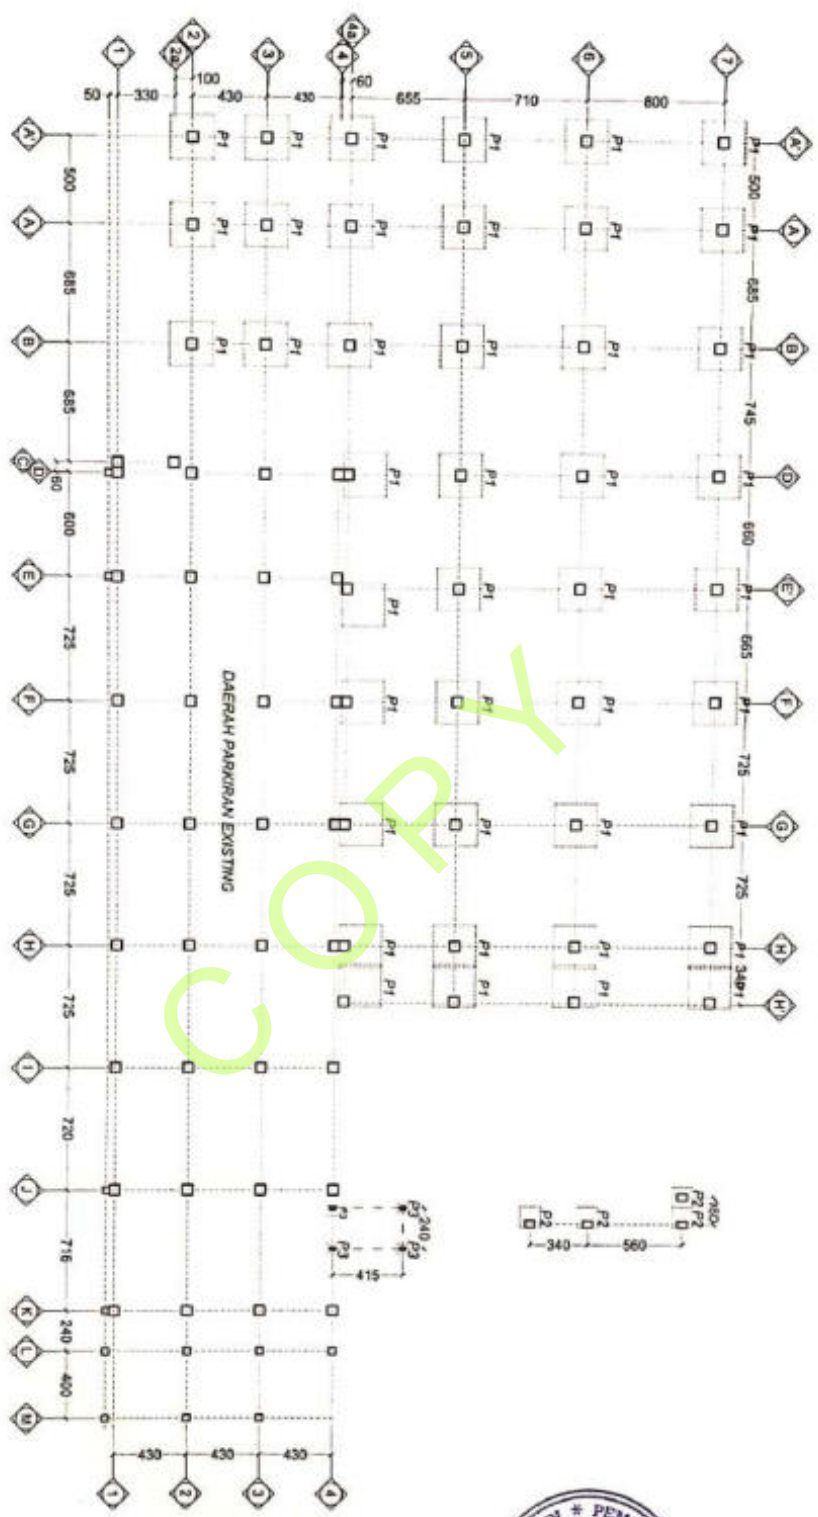

PEMERINTAH PROVINSI SELAWESI SELATAN
 RUMAH SAKIT UMUM DAERAH LABUANG BAJI
 Jl. Dr. Wahidin Sudiro Husodo - 87111 - 87200 - 87400
 Lab. Baji 80604 - 87000 - 87000 - 87000



PEKERJAAN
**JASA KONSULTANSI PERENCANAAN
 REVIEW DESAIN PEMBANGUNAN
 LANJUTAN GEDUNG PARKIR
 RSUD LABUANG BAJI**



DIREKTUR
 BINA WILAYAH DAN PERENCANAAN
 DAERAH
 PROVINSI SULAWESI SELATAN
DIPERIKSA OLEH:
 DR. H. HARIIS NAWAWI, M.Kes
 NIP. 19630624 199402 1 001

DINAS PEKERJAAN UMUM DAN TATA
 RUANG (PUTRI)
 PROVINSI SULAWESI SELATAN

NIP.

KONSULTAN PERENCANAAN
CV. KARYA SEPAKAT KONSULTAN



KARYA SEPAKAT KONSULTAN
 CONSULTANT
 JALAN ...


PERENCANAAN NAMA PAKSAF

GAMBAR SKALA

DENAH 1 : 300


KODE NO. GAMBAR J. GAMBAR

01 - 01 - 03 - 21 - 21 21 59

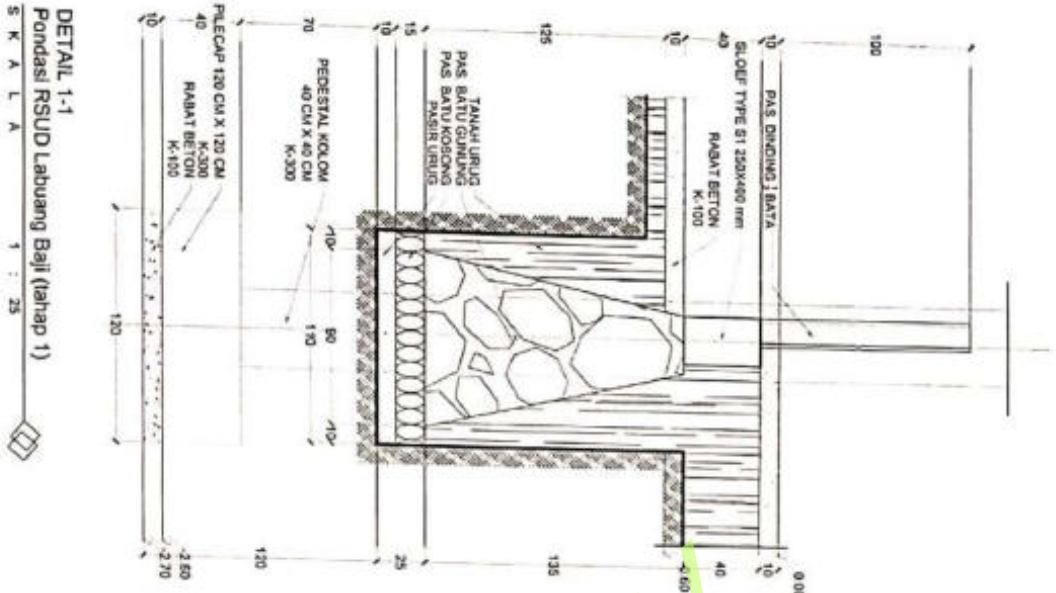

DETAIL 1-1
Pondasi RSUD Labuang Baji (tahap 1)

S K A L A 1 : 25

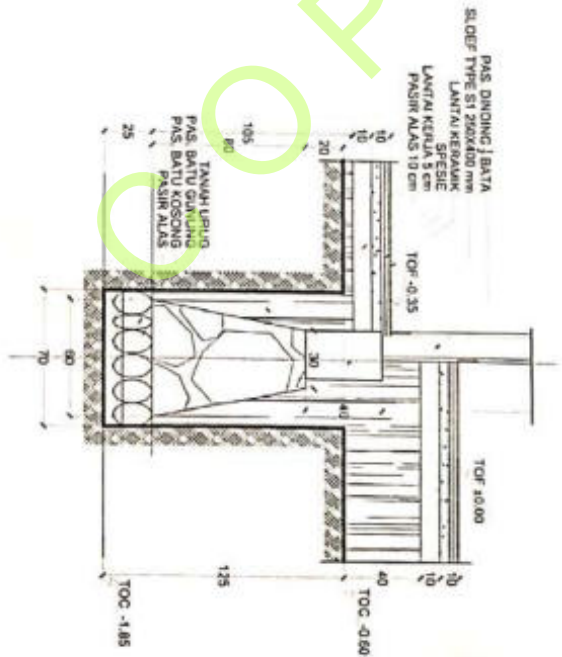


DETAIL 2-2
Pondasi RSUD Labuang Baji (tahap 1)


S K A L A 1 : 25




 <p>PEMERINTAH PROVINSI SULAWESI SELATAN RUMAH SAKIT UJUNG DANTEAN LABUANG BAJI A. Di Kabupaten Luwu - ST/RS - ST/RS - ST/RS - ST/RS Kantor Pusat, (Email: sekretariat@pemprov-sulawesi-selatan.go.id)</p>		
<p>PENERJAN JASA KONSULTANSI PERENCANAAN REVIEW DESAIN PEMBANGUNAN LANJUTAN GEDUNG PAKIR RSUD LABUANG BAJI</p>		
<p>REVISI 01 REVISI 02 REVISI 50</p>		
<p>DINAS PERENCANAAN UMUM DAN TATA RUANG (PUTRI) PROVINSI SULAWESI SELATAN DIPERIKSA OLEH DR. ABDUL MAJID NAWAWI, M. Kes LatuhNP 16030024 199402 1 001</p>		
<p>NIP: KONSULTAN PERENCANA CV. KARYA SEPAKAT KONSULTAN</p>		
<p>KARYA SEPAKAT KONSULTAN CONSULTANT KABUPATEN LUWU, ST. NAMA: PARAF:</p>		
<p>GAMBAR: SKALA:</p>		
<p>DETAIL 1 : 25</p>		
KODE	NO. GAMBAR	J. GAMBAR
01 - 01 - 03 - 22 - 22	22	09

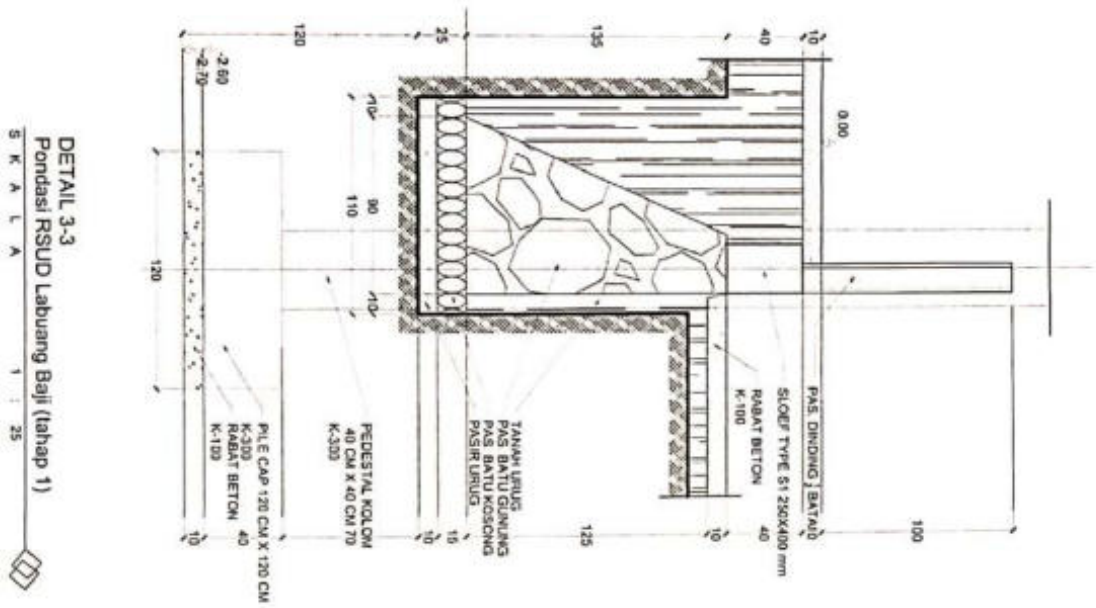

DETAIL 3-3
Pondasi RSUD Labuang Baji (tahap 1)

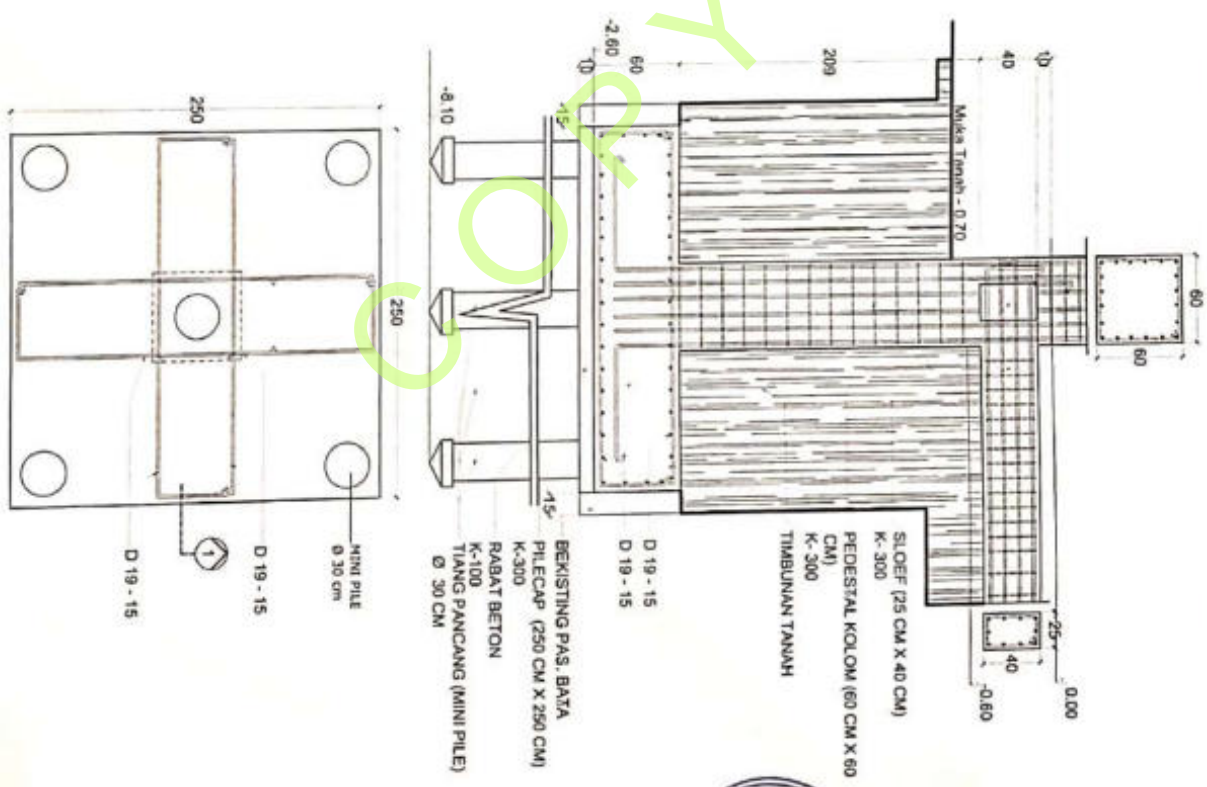


DETAIL 1-1
Pile Cap (160 cm x 160 cm)



PEMERINTAH PROVINSI SULAWESI SELATAN
KABUPATEN SIAKOTI KABUPATEN LABUANG BAJI
A. C. M. Sembang Putih (0712 - 81028 - 81048)
FACEBOOK: ssiakotikab - Email: ssiakotikab@prov.sul.go.id

PENERJAAN
JASA KONSULTANSI PERENCANAAN
REVIEW DESAIN PEMBANGUNAN
LANJUTAN GEDUNG PARKIR
RSUD LABUANG BAJI



DIREKTUR
PELAYANAN ANGGARAN DAN
PELAYANAN PERENCANAAN (PPA)
dr. AGUS HARIIS NAWAWI, M.Kes
NIP. 19630624 199402 1 001
DIPERIKSA OLEH


DINAS PEKERJAAN UMUM DAN TATA
RUANG (PUTR)
PROVINSI SULAWESI SELATAN

CV. KARYA SEPAKAT KONSULTAN
KARTASIPRAKARUB, ST.
CONSULTANT

NIP.
KONSULTAN PERENCANA

GAMBAR	SKALA
DETAIL	1 : 25 1 : 30

KODE	NO GAMBAR	J. GAMBAR
01 - 01 - 03 - 23 - 23	23	03

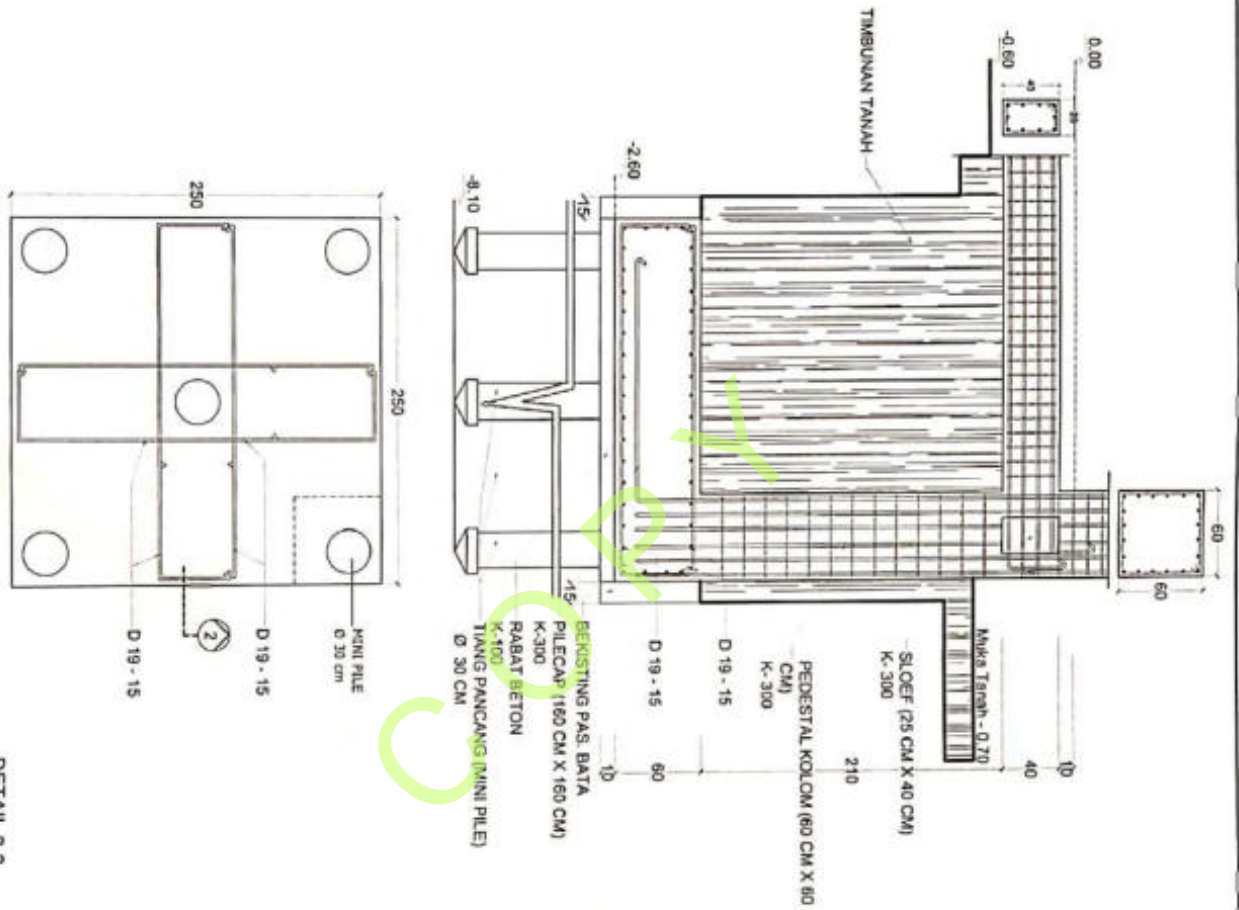

DETAIL 2-2
 Pile Cap (160 cm x 160 cm)
 S K A L A 1 : 30



PEMERINTAH PROVINSI SULAWESI SELATAN
 RUMAH SAKIT UMUM DAERAH LABUANG BAJI
 Jl. Dr. Soetomo No. 8740 - 8750 - 8755 - 8756
 7024118004. E-mail: urumandlabubi@prov.sul.go.id

PEKERJAAN
 JASA KONSULTANSI PERENCANAAN
 REVIEW DESAIN PEMBANGUNAN
 LANJUTAN GEDUNG PARKIR
 RSUD LABUANG BAJI



DINAS PEKERJAAN UMUM DAN TATA
 RUANG (PUTR)
 PROVINSI SULAWESI SELATAN


DIPERIKSA OLEH
 DR. H. HARI S NAWANI, M. Kes
 NIP. 19630624 199402 1 001

NIP:
 KONSULTAN PERENCANAAN
 CV. KARYA SEPAKAT KONSULTAN

KARYA SEPAKAT LAB. ST.
 KONSULTAN PERENCANAAN
 PERENCANAAN NAMA PARAF

GAJIBAR SKALA
 DETAIL 1 : 30
 1 : 25

KODE	NO. GAMBAR	J. GAMBAR
01 - 01 - 03 - 24 - 24	24	69

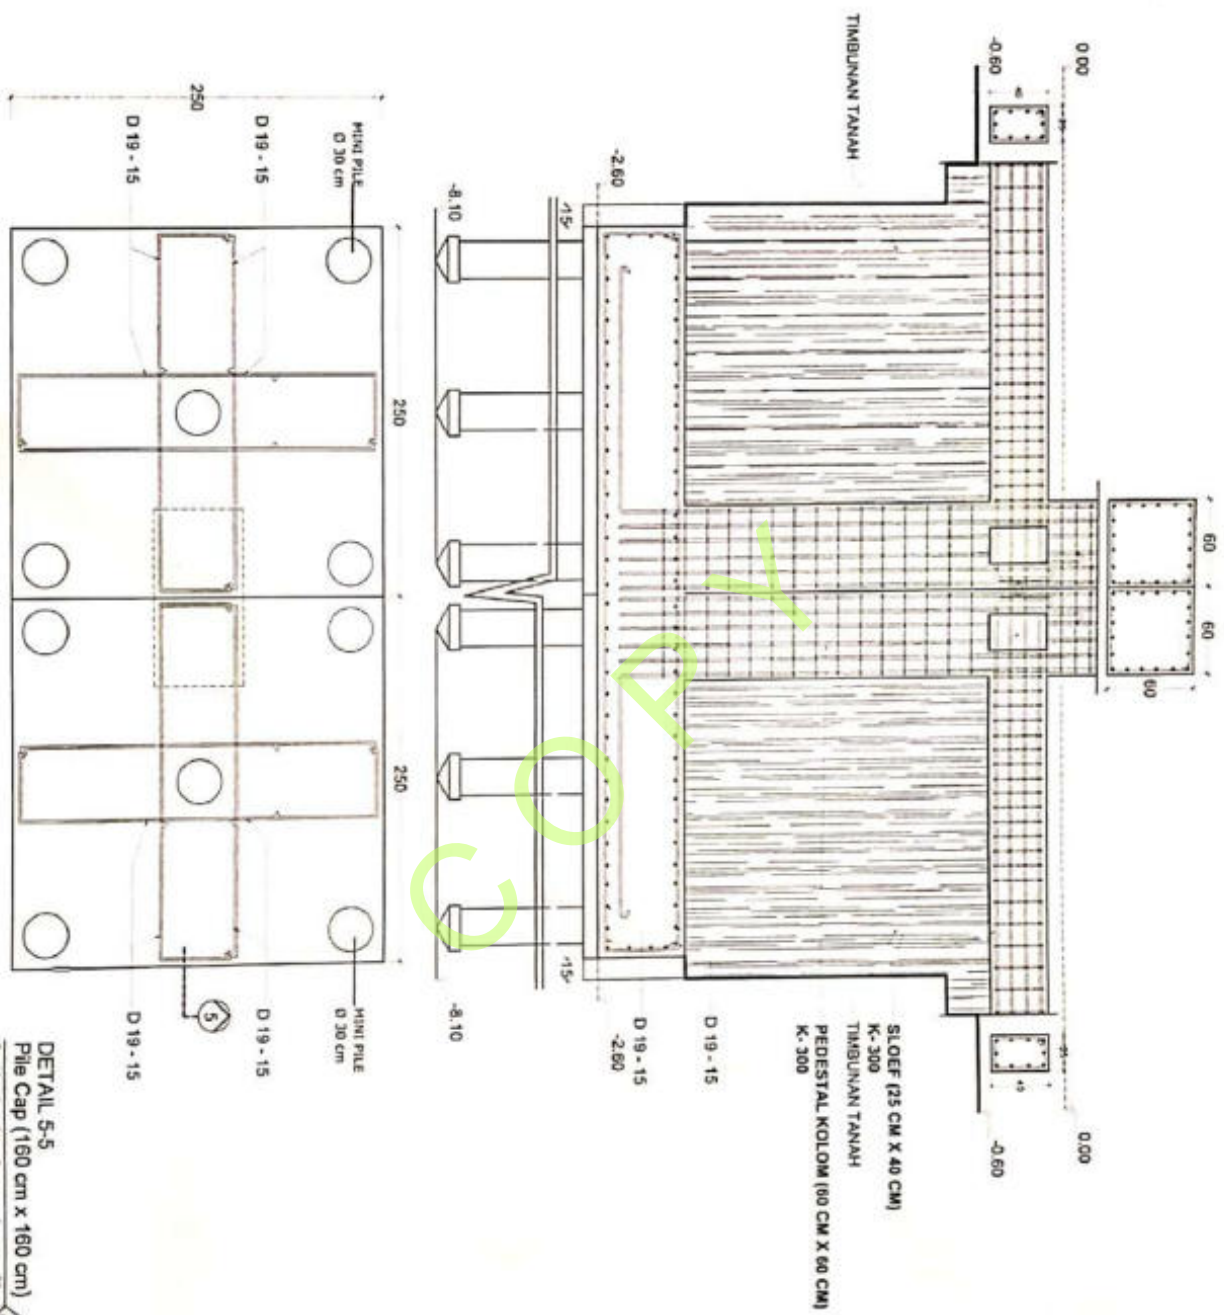

DETAIL 5-5
 Pile Cap (160 cm x 160 cm)
 S K A L A 1 : 30

 <p>PEMERINTAH PROVINSI SULAWESI SELATAN RUANG SAKIT UMUM DAERAH LABUANG BAJI Jl. Dr. Soetomo No. 1700-1702 - 17113 - 17124 - 17126 Makassar - Sulawesi Selatan</p>		
<p>PEKERJAAN JASA KONSULTANSI PERENCANAAN REVIEW DESAIN PEMBANGUNAN LANJUTAN GEDUNG PARKIR RSUD LABUANG BAJI</p>		
<p>DIREKTUR PELAYANAN KEAGAMAAN (PAV) KEMENTERIAN AGAMA RI Jember, 15 Mei 2024 NIP. 19830624 199402 1 001</p>		
<p>DINAS PEKERJAAN UMUM DAN TATA RUANG (PUTRI) PROVINSI SULAWESI SELATAN</p>		
<p>DIREKSI OLEH</p>		
<p>NIP.</p>		
<p>KONSULTAN PERENCANAAN CV. KAWASEPAKAT KONSULTAN</p>		
<p>KARYA SEPAKAT KAWASEPAKAT KONSULTAN KAWASEPAKAT KONSULTAN CONSISTENSI PEREKTRUR</p>		
PERENCANAAN	NAMA	PARAF
GAMBAR		SKALA
DETAIL		1 : 30
KODE	NO. GAMBAR	J. GAMBAR
01 - 01 - 03 - 25 - 25	25	69



PEMERINTAH PROVINSI SULAWESI SELATAN
 BINAAN SAKIT LAMBAI DANRUH LABUANG BAJI
 A. 01.01.03.01.001.001.001.001
 1.01.01.03.01.001.001.001.001

PENERJAAN
 JASA KONSULTANSI PERENCANAAN
 REVIEW DESAIN PEMBANGUNAN
 LANJUTAN GEDUNG PARKIR
 RSUD LABUANG BAJI

PEMERINTAH PROVINSI SULAWESI SELATAN
 DIREKTUR
 DINAS PERENCANAAN ANGGARAN (PAV)
 PEJABAT PERENCANAAN KONTINGEN (PPK)
 Dr. ABDUL HANIS NAWAWI, M.Kes
 NIP. 19630624 199402 1 001
 DITANDA TANGAN OLEH

DINAS PEKERJAAN UMUM DAN TATA
 RUANG (PUTR)
 RUIANG (PUTR)
 PROVINSI SULAWESI SELATAN

NIP.

KONSULTAN PERENCANAAN
 CV. KARYA SEPAKAT KONSULTAN

KARYA SEPAKAT KONSULTAN
 CONSULTANT
 NAWA

PERENCANAAN NAWA


PERENCANAAN NAWA

PERENCANAAN NAWA

PERENCANAAN NAWA

PERENCANAAN NAWA

KODE	NO GAMBAR	J GAMBAR
01-01-03-28-26	26	69

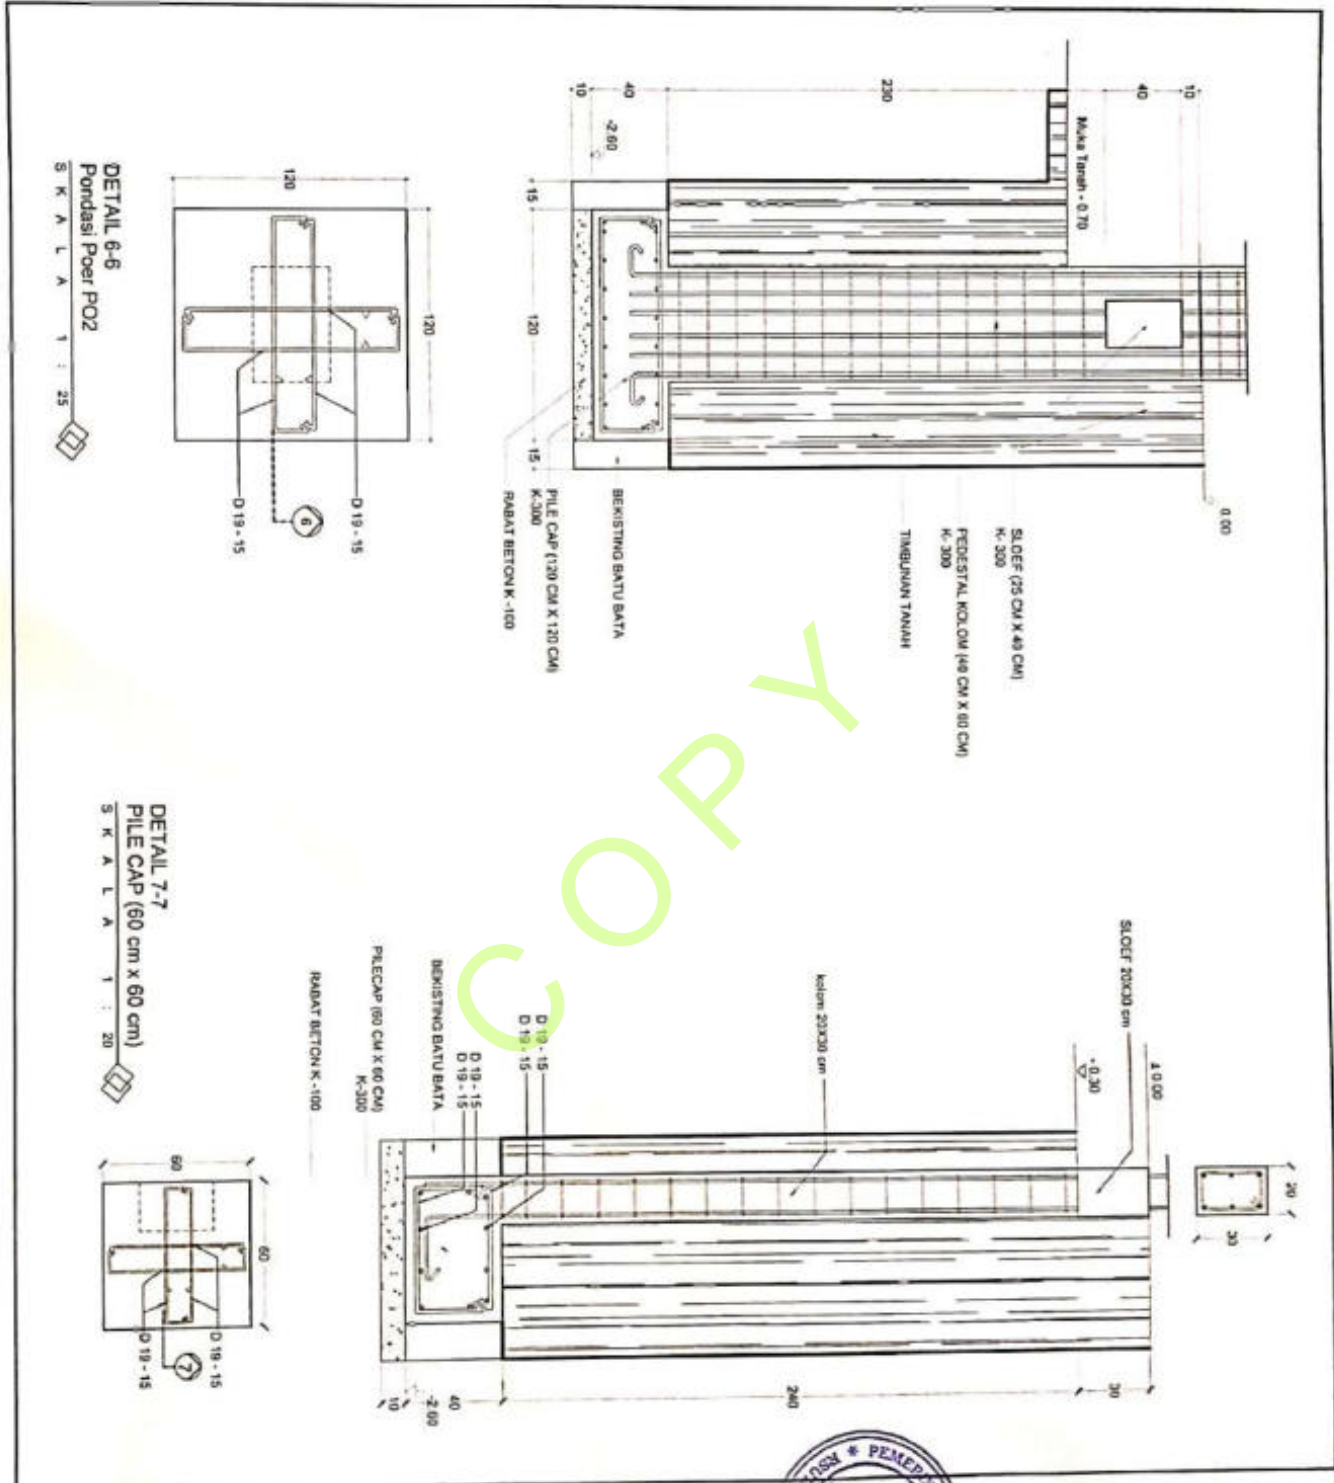

DETAIL 6-6
 Pondasi Pier PO2
 S K A L A 1 : 25

DETAIL 7-7
 PILE CAP (60 cm x 60 cm)
 S K A L A 1 : 20



PEMERINTAH PROVINSI SULAWESI SELATAN
 RUMAH SAKIT UMUM DAERAH LABUANG BAJI
 Jl. Dr. Soekarno No. 41, Labuang Baji, Kecamatan Labuang Baji,
 Kabupaten Luwu, Sulawesi Selatan. Kode Pos 91222
 Telp. (0411) 80004 - Email: rumahsakitlabu@prov.sulawesi.go.id

PERKERJAAN
 JASA KONSULTANSI PERENCANAAN
 REVIEW DESAIN PEMBANGUNAN
 LANJUTAN GEJUNG PARKIR
 RSUD LABUANG BAJI



DIREKTUR
 PEMERINTAH PROVINSI SULAWESI SELATAN
 DIREKTORAT TEKNIK DAN MANAJEMEN
 PEKERJAAN KAWASAN BANGUNAN (PTK)
 drg. ABDUL HARIUS NAWANNI, M.Kes
 NIP. 19630524 199402 1 001

DINAS PEKERJAAN UMUM DAN TATA
 RUANG (PUTR)
 PROVINSI SULAWESI SELATAN

NIP.

KONSULTAN PERENCANAAN
 CV. KARSA BEPAKAT KONSULTAN



KARSA BEPAKAT & GALIB, ST.
 CONSULTANT DIRECTOR

PERENCANAAN NAMA PABAT

GAMBAR SKALA



DETAIL 1 : 20

KODE	NO GAMBAR	J GAMBAR
01-01-03-27-27	27	69

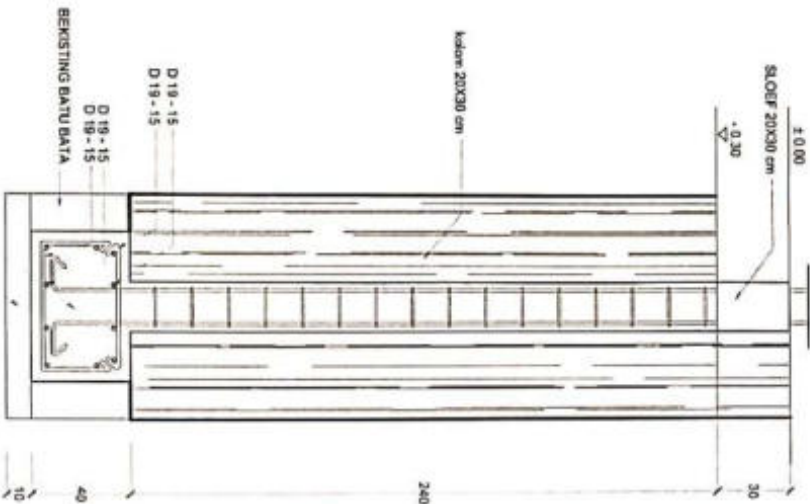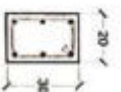


PILECAP (60 CM X 60 CM)
 K-300
 RABAT BETON K-100


DETAIL 8-8
 PILE CAP (60 cm x 60 cm)
 S K A L A 1 : 20

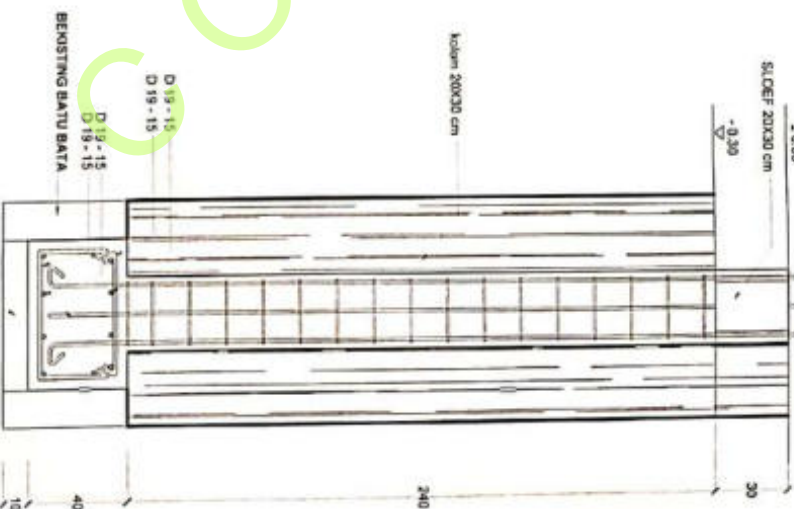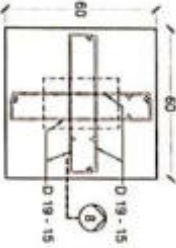

PILE CAP (60 CM X 60 CM)
 K-300
 RABAT BETON K-100

DETAIL 9-9
 PILE CAP (60 cm x 60 cm)
 S K A L A 1 : 20

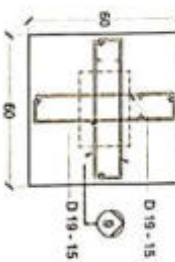


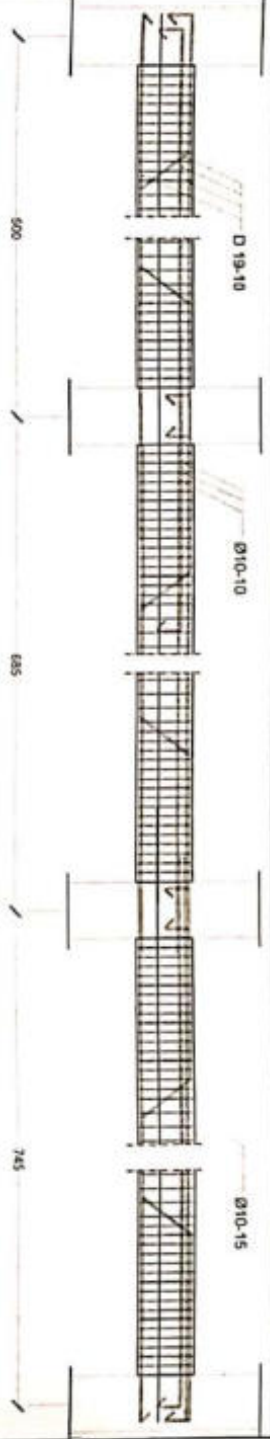

DETAIL PENULANGAN SLOEF
1 SEGMENT (HORIZONTAL)


SKALA 1/50

SKETSA TULANGAN

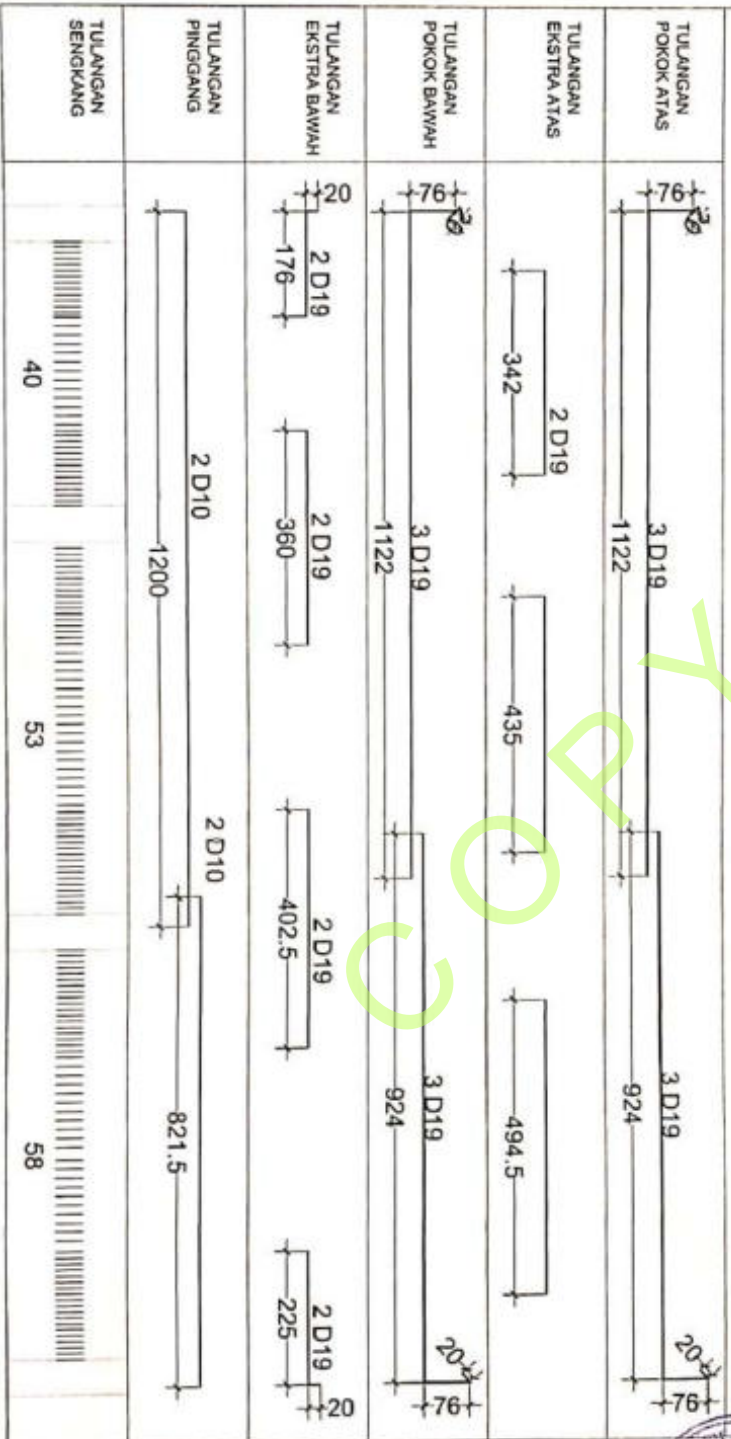

SKALA 1/50

SKETSA TULANGAN



 PERUBAHAN PERUSAHAAN PT. SANGIHA
 RUMAH SAKIT DALUJAU KABUPATEN LABUANG BAJI
 4, 5th Floor, Jalan 17 Agustus, Kota Palembang
 30132, Sumatera Selatan, Indonesia

PEKERJAAN
 JASA KONSULTANSI PERENCANAAN
 REVIEW DESAIN PEMBANGUNAN
 LANJUTAN GEDUNG PARKIR
 RSUD LABUANG BAJI

DIREKTUR
 PT. SANGIHA
 dr. ABDUL HANIS NAWANI, M. Kes
 NIP. 19630624 199402 1 001

DINAS PEKERJAAN UMUM DAN TATA
 RUMAH (PUTRI)
 PROVINSI SULAWESI SELATAN


NIP.
 KONSULTAN PERENCANAAN
 CV. KATA ASPIRANSI KONSULTAN


 KATA ASPIRANSI KONSULTAN
 CONS. DIREKTUR

PERENCANA	NAMA	PARAF


GAMBAR	SKALA
SKETSA	

KODE	NO GAMBAR	J. GAMBAR
01 - 01 - 03 - 28 - 28	28	69

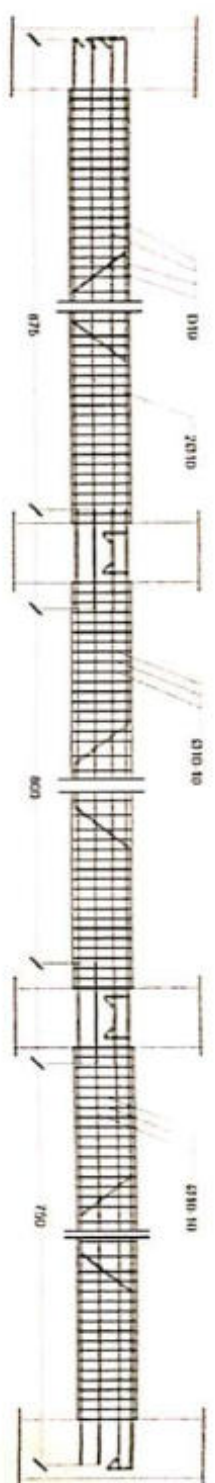

DETAIL PENULANGAN SLOEF
1 SEGMENT (VERTIKAL)
SKALA 1:50

SKETSA TULANGAN

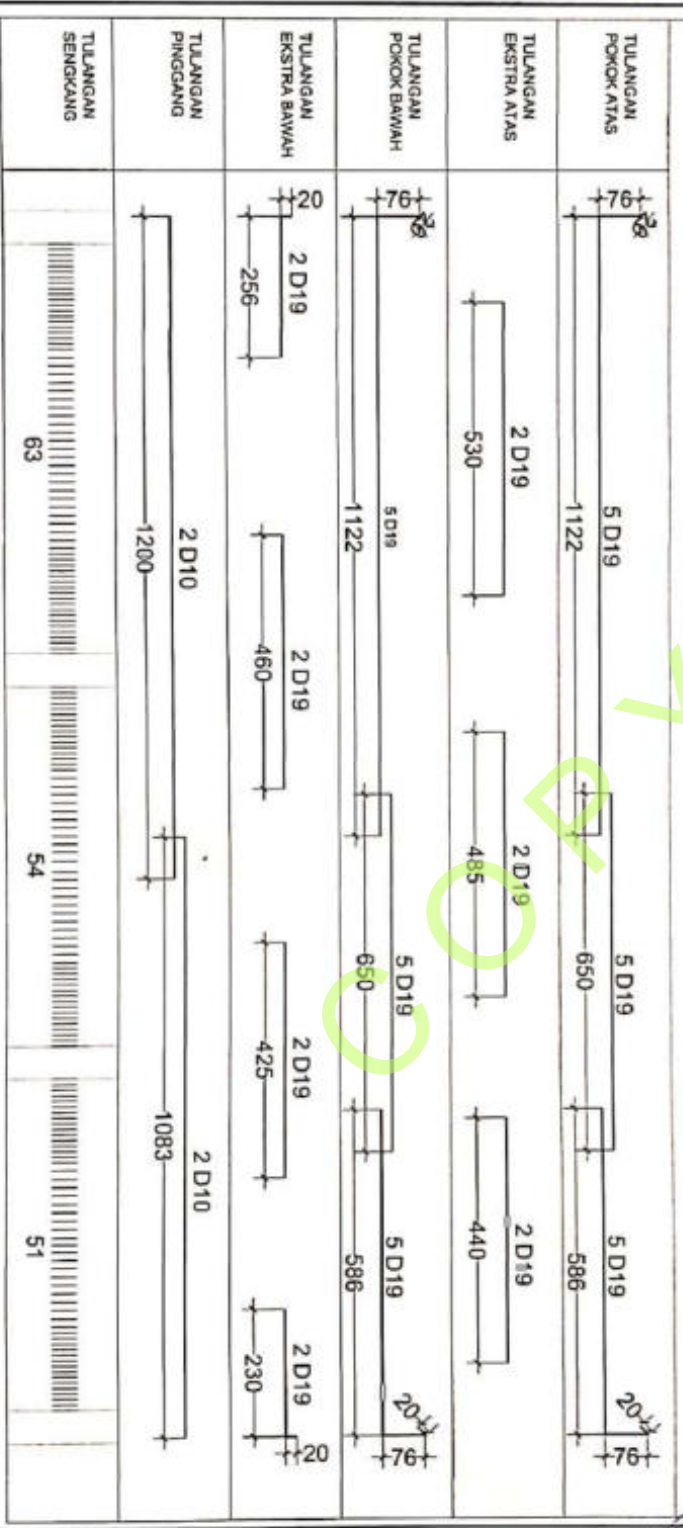

PT. KARYA SAMA & PARTNER, ST.
CONSULTANT
JASA KONSULTANSI PERENCANAAN
REVISI DESAIN PEMBANGUNAN
LANJUTAN GEDUNG PARKIR
RSUD LABUANG BAI

DIREKTUR
PT. KARYA SAMA & PARTNER, ST.
CONSULTANT
DRG. ABDUL JAKIS NAWANI, M. Kes
NIP. 51903024 199402 1 001
Diperiksa OLEH

DINAS PEKERJAAN UMUM DAN TATA
RUANG (PUTR)
PROVINSI SULAWESI SELATAN


NIP.

KONSULTAN PERENCANA
CV. KARYA SAMA & PARTNER, ST.
CONSULTANT

PERENCANA NAMA PARAF
KARYA SAMA & PARTNER, ST.
CONSULTANT

GAMBAR NO. GAMBAR J. GAMBAR
RINCIAN

KODE	NO. GAMBAR	J. GAMBAR
01 - 01 - 03 - 29 - 29	29	69

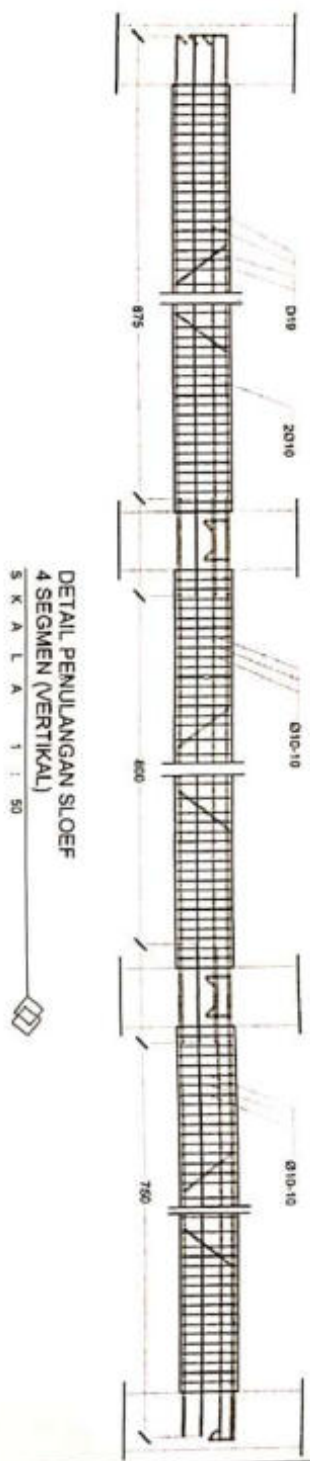

SKETSA TULANGAN

TULANGAN POKOK ATAS	
TULANGAN EKSTRA ATAS	
TULANGAN POKOK BAWAH	
TULANGAN EKSTRA BAWAH	
TULANGAN PINGGANG	
TULANGAN SENKANG	



PEMERINTAH PROVINSI SULAWESI SELATAN
 RUMAH SAKIT ULUMU DAERAH LABUANG BAJI
 A. Di Keluaran pada Tanggal 02/02/2024
 P. 01/01/2024
 P. 01/01/2024

PEKERJAAN
 JASA KONSULTANSI PERENCANAAN
 REVIEW DESAIN PEMBANGUNAN
 LANJUTAN GEDUNG PARKIR
 RSUD LABUANG BAJI



Ang. ABDUL HAKIS NAWANI, M. Kes
 NIP. 19630924 199402 1 001

DINAS PEKERJAAN UMUM DAN TATA
 RUANG (PUTR)
 PROVINSI SULAWESI SELATAN

NIP.
 KONSULTAN PERENCANAAN
 CV. KARYA SEPAKAT KONSULTAN

KARYA SEPAKAT & GALIB, ST.
 CONSULTANT
 PERENCANAAN NAMA PIRAF

GAMBAR SKALA

RINCIAN

KODE	NO GAMBAR	J. GAMBAR
01-01-03-30-30	30	59

TABEL PERINCIAN TULANGAN SLOEF

UKURAN SLOEF	DESKRIPSI		
250 x 400	KIRI	TENGAH	KANAN
	10 D 19	10 D 19	10 D 19
TYPE SLOEF S1	Tulangan	10 D 19	10 D 19
	Sengkang/beugel	Ø10 - 10	Ø10 - 15
	UKURAN SLOEF	DESKRIPSI	Ø10 - 10
200 x 300	KIRI	TENGAH	KANAN
	10 D 19	10 D 19	10 D 19
TYPE SLOEF S2	Tulangan	10 D 19	10 D 19
	Sengkang/beugel	Ø10 - 10	Ø10 - 10



PEMERINTAH PROVINSI SULAWESI SELATAN
 RUMAH SAKIT LIMBAH DAERAH LABUANG BAJI
 Jl. Dr. Hening No. 81, 90, 91, 92, 93, 94, 95, 96, 97, 98, 99, 100
 LABUANG BAJI, Kota Makassar, Sulawesi Selatan

DEKERJAAN
 JASA KONSULTANSI PERENCANAAN
 REVIEW DESAIN PEMBANGUNAN
 LANJUTAN GEDUNG PARKIR
 RSUD LABUANG BAJI



DIREKTUR
 PENYUSUNAN ANGGARAN (PAV)
 (PELAKSANAAN) DAN KEMENTERIAN (PKM)
 (P) / ABDUL HAKIS NAWAMI, M. Kes
 NIP. 196006024 199402 1 001

DINAS PEKERJAAN UMUM DAN TATA
 RUANG (PUTR)
 PROVINSI SULAWESI SELATAN

NIP-
 KONSULTAN PERENCANA

CV. KARYASARIPAKAT KONSULTAN

KARYASARIPAKAT KONSULTAN
 CONSULTANT
 PERENCANA NAMA PARAF


GAMBAR SKALA

RINCIAN

KODE	NO. GAMBAR	J. GAMBAR
01 - 01 - 03 - 31 - 31	31	69

DENAH RENCANA KOLOM LT. 01
Gedung Parkir RSUD Labuang Baji (tahap 1)

5 x 4 x 4
 1 : 300

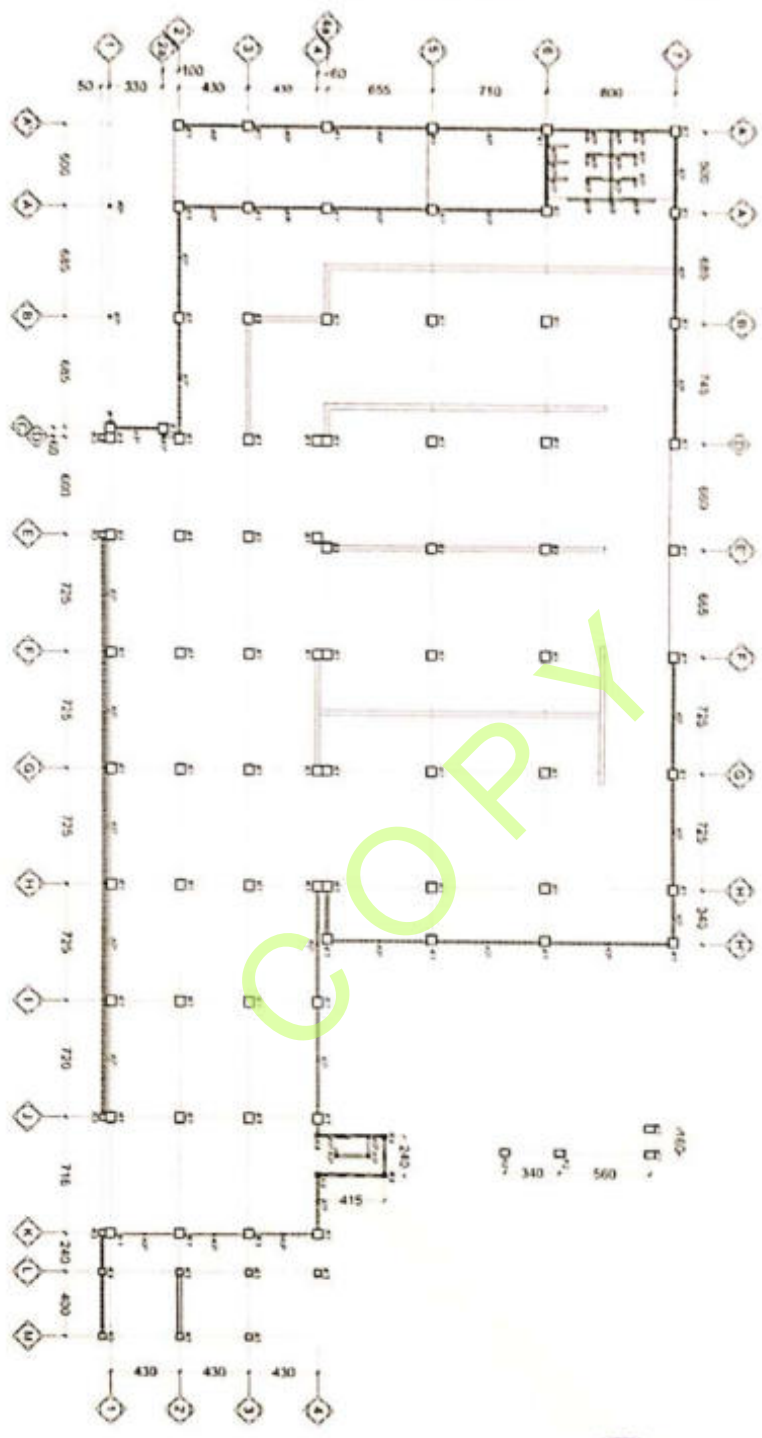

PEKERJAAN
 JASA KONSULTANSI PERENCANAAN
 REWIEW DESAIN PEMBANGUNAN
 LANJUTAN GEDUNG PARKIR
 RSUD LABUANG BAJI


DIREKTUR
 PT. ABOL HIRIS NAWAMI, M.Kes
 NIP. 19830524 199402 1 001

DINAS PEKERJAAN UMUM DAN TATA
 RUANG (PUTRI)
 PROVINSI SULAWESI SELATAN

NIP. _____
 KONSULTAN PERENCANAAN
 CV. KARYASPARA KALIB. ST.
 LEPAKAT KONSULTAN

KARYASPARA KALIB. ST.
 CONSULTANT

PERENCANA	MAJALAH	PARKIR
GAMBAR	SKALA	SKALA
DENAH	1 : 300	
KODE	NO. GAMBAR	J. GAMBAR
01 - 01 - 03 - 32 - 32	32	69

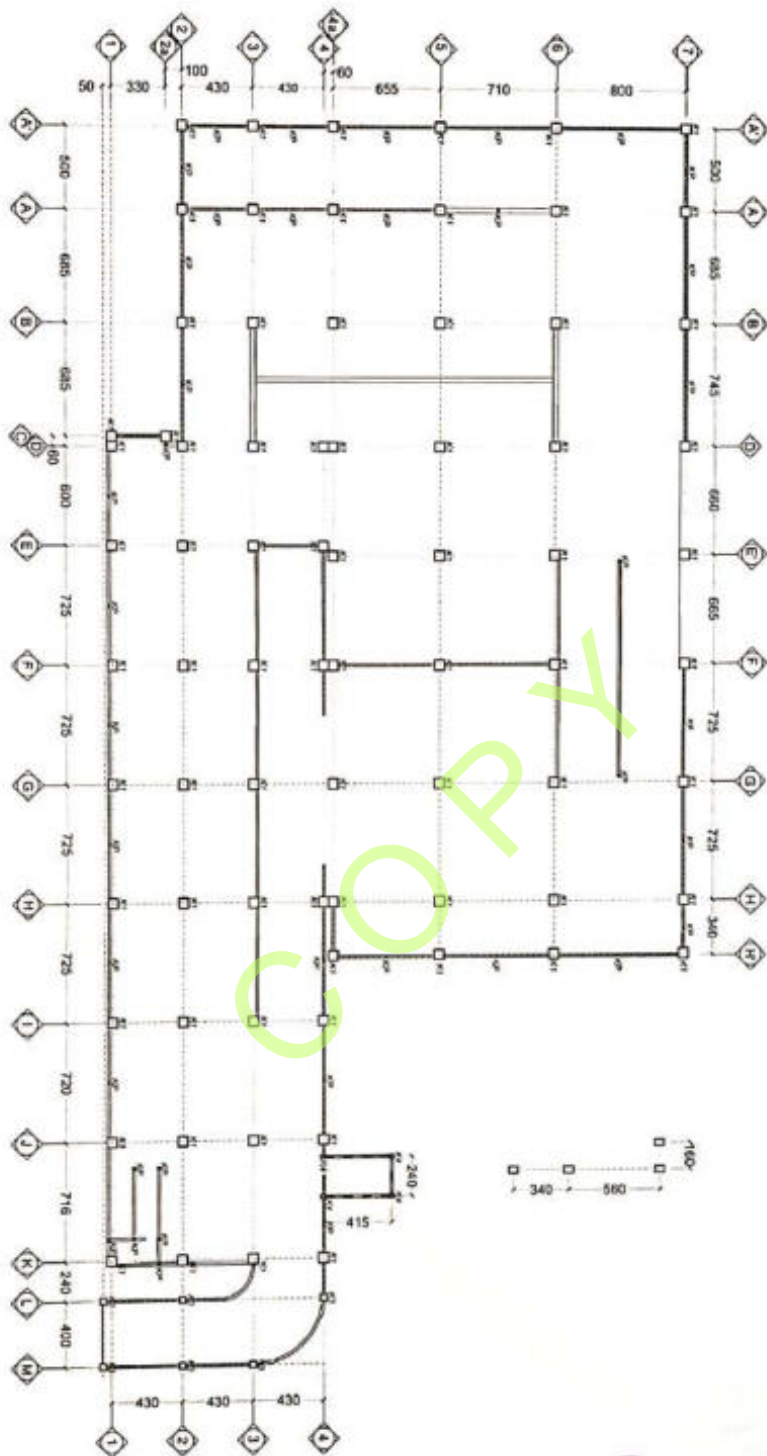

DENAH RENCANA KOLOM LT.02
 Gedung Parkir RSUD Labuang Baji (tahap 1)
 S K A L A
 1 : 300



PEMERINTAH PROVINSI SULAWESI SELATAN
 RUANG SAKIT UMUM DAERAH LABUANG BAJI
 Jl. Dr. Paksiwajati No. 0702 - 0703 - 0728 - 0748
 74011 Labuang, Kota - Sulawesi Selatan

PERUMAHAN
**JASA KONSULTANSI PERENCANAAN
 REVIEW DESAIN PEMBANGUNAN
 LANJUTAN GEDUNG PARKIR
 RSUD LABUANG BAJI**


DIREKTUR
 UPTD PERENCANAAN DAN KONTROL
 PELAKSANAAN KEGIATAN (PAK)
 PROVINSI SULAWESI SELATAN
 NIP. 19500624 199402 1 001
 DR. ABDUL HUSRIS NAWANI, M. Kes

DINAS PEKERJAAN UMUM DAN TATA
 RUANG (PUTR)
 PROVINSI SULAWESI SELATAN

NIP:
 KONSULTAN PERENCANAAN
CV. KIKI SEPAKAT KONSULTAN
 KIKI ASPAN A S S A L I B, ST.
 CONSULTING DIRECTOR

PERENCANAAN	NAMA	PADANG

GAMBAR	NO. GAMBAR	J. GAMBAR
DENAH	1	300
KODE	NO. GAMBAR	J. GAMBAR
01 - 01 - 03 - 33	33	69

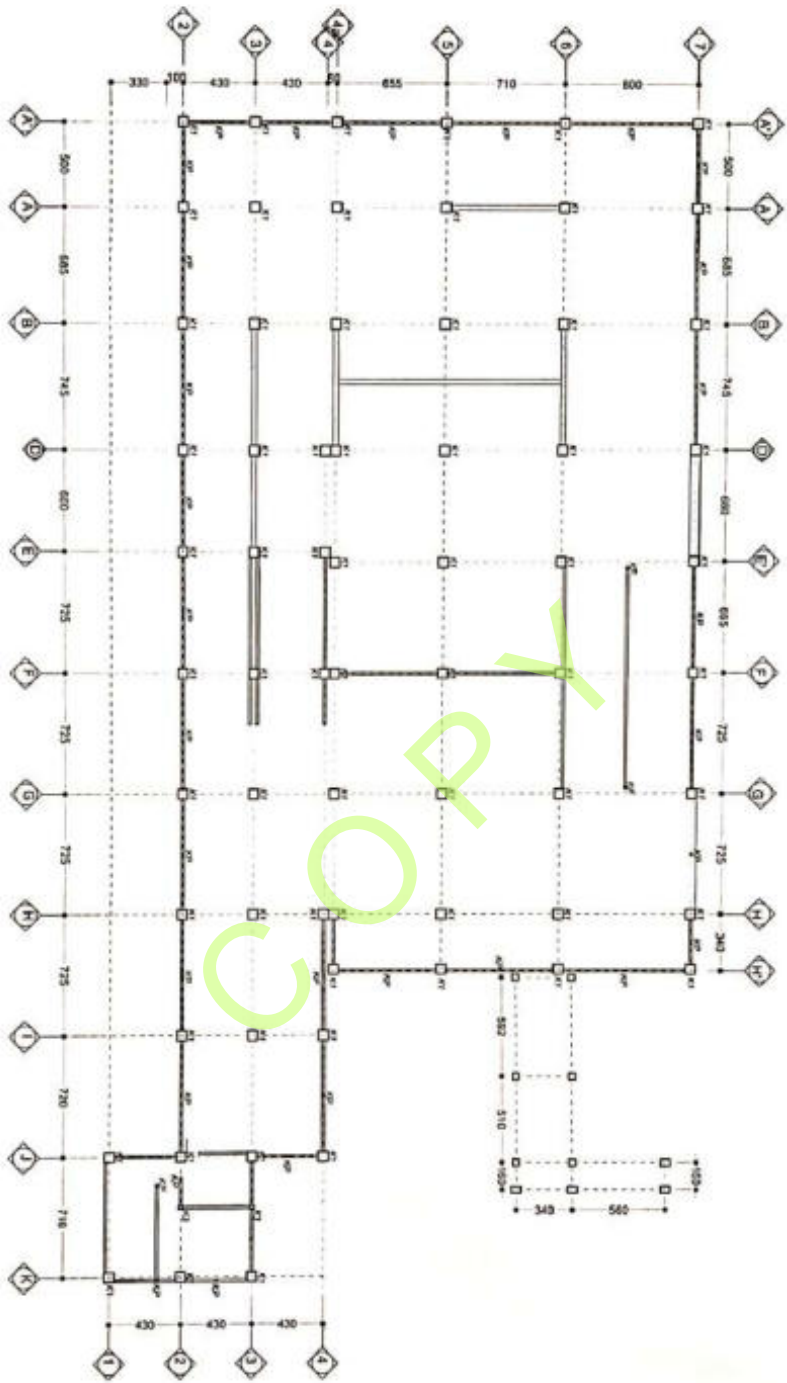

DENAH RENCANA KOLOM LT.03
 Gedung Parkir RSUD Labuang Baji (tahap 1)
 S K A L A 1 : 300



PEMERINTAH PROVINSI SULAWESI SELATAN
 RUANG SAKIT DAN DOKUMEN LABUANG BAJI
 Jl. Dr. Ratulangi No. 17, 91231 - 91232 - 91233 - 91234 - 91235
 FAX 0411 82044, E-mail: prov.sulsel@prov.sulsel.go.id

PEKERJAAN
 JASA KONSULTANSI PERENCANAAN
 REVIEW DESAIN PEMBANGUNAN
 LANJUTAN GEDUNG PARKIR
 RSUD LABUANG BAJI



DIREKTUR
 PERENCANAAN WILAYAH DAN KOTA
 PEMERINTAH PROVINSI SULAWESI SELATAN (PPWS)
 Letjen. ASPRI HARIS NAWAWI, M.Kes
 NIP. 19630624 199402 1 001
 DIBERKAS OLDDH

DINAS PEKERJAAN UMUM DAN TATA
 RUANG (PUTR)
 PROVINSI SULAWESI SELATAN

NIP.
 KONSULTAN PERENCANA
 CV. KANA SEPAKAT KONSULTAN

KARTI ASPARATGALIB, ST.
 CONSULDIRREKTUR

PERENCANA	NAMA	PARAF

GAMBAR	SKALA

DENAH 1 : 300

KODE	NO. GAMBAR	J. GAMBAR
01-01-03-24-34	34	69



PEMERINTAH PROVINSI SULAWESI SELATAN
 RUANG SAKIT UMUM DAERAH LABUANG BAJI
 Jl. Dr. Ratumanan No. 81 Pa'lempene - 91021 - 91024 - Palopo
 Telp. (0411) 530441, 530442, 530443, 530444, 530445, 530446

PEKERJAAN
JASA KONSULTANSI PERENCANAAN
REVIEW DESAIN PEMBANGUNAN
LANJUTAN GEDUNG PARKIR
RSUD LABUANG BAJI

PEMERINTAH PROVINSI SULAWESI SELATAN
 DIREKTUR
 DINAS PERENCANAAN ANGGARAN (PAV)
 F. JALAN KEMERDEKAAN KOTAMARSA (PMP)
 PALOPO
 DR. ABDUL MAJLIS NANNANG, M. Kes
 NIP. 196207624 199402 1 001

DINAS PEKERJAAN UMUM DAN TATA
 RUANG (PUTR)
 PROVINSI SULAWESI SELATAN

NIP.

KONSULTAN PERENCANAAN
CV. SEPAKAT KONSULTAN


KARYA ASPARANG GALIB, ST.
CONSULTANT REKTUR

PERENCANA NAMA PARAF

GAMBAR SKALA

DETAIL 1 : 20

KODE	NO. GAMBAR	J. GAMBAR
01-01-03-35-35	35	69

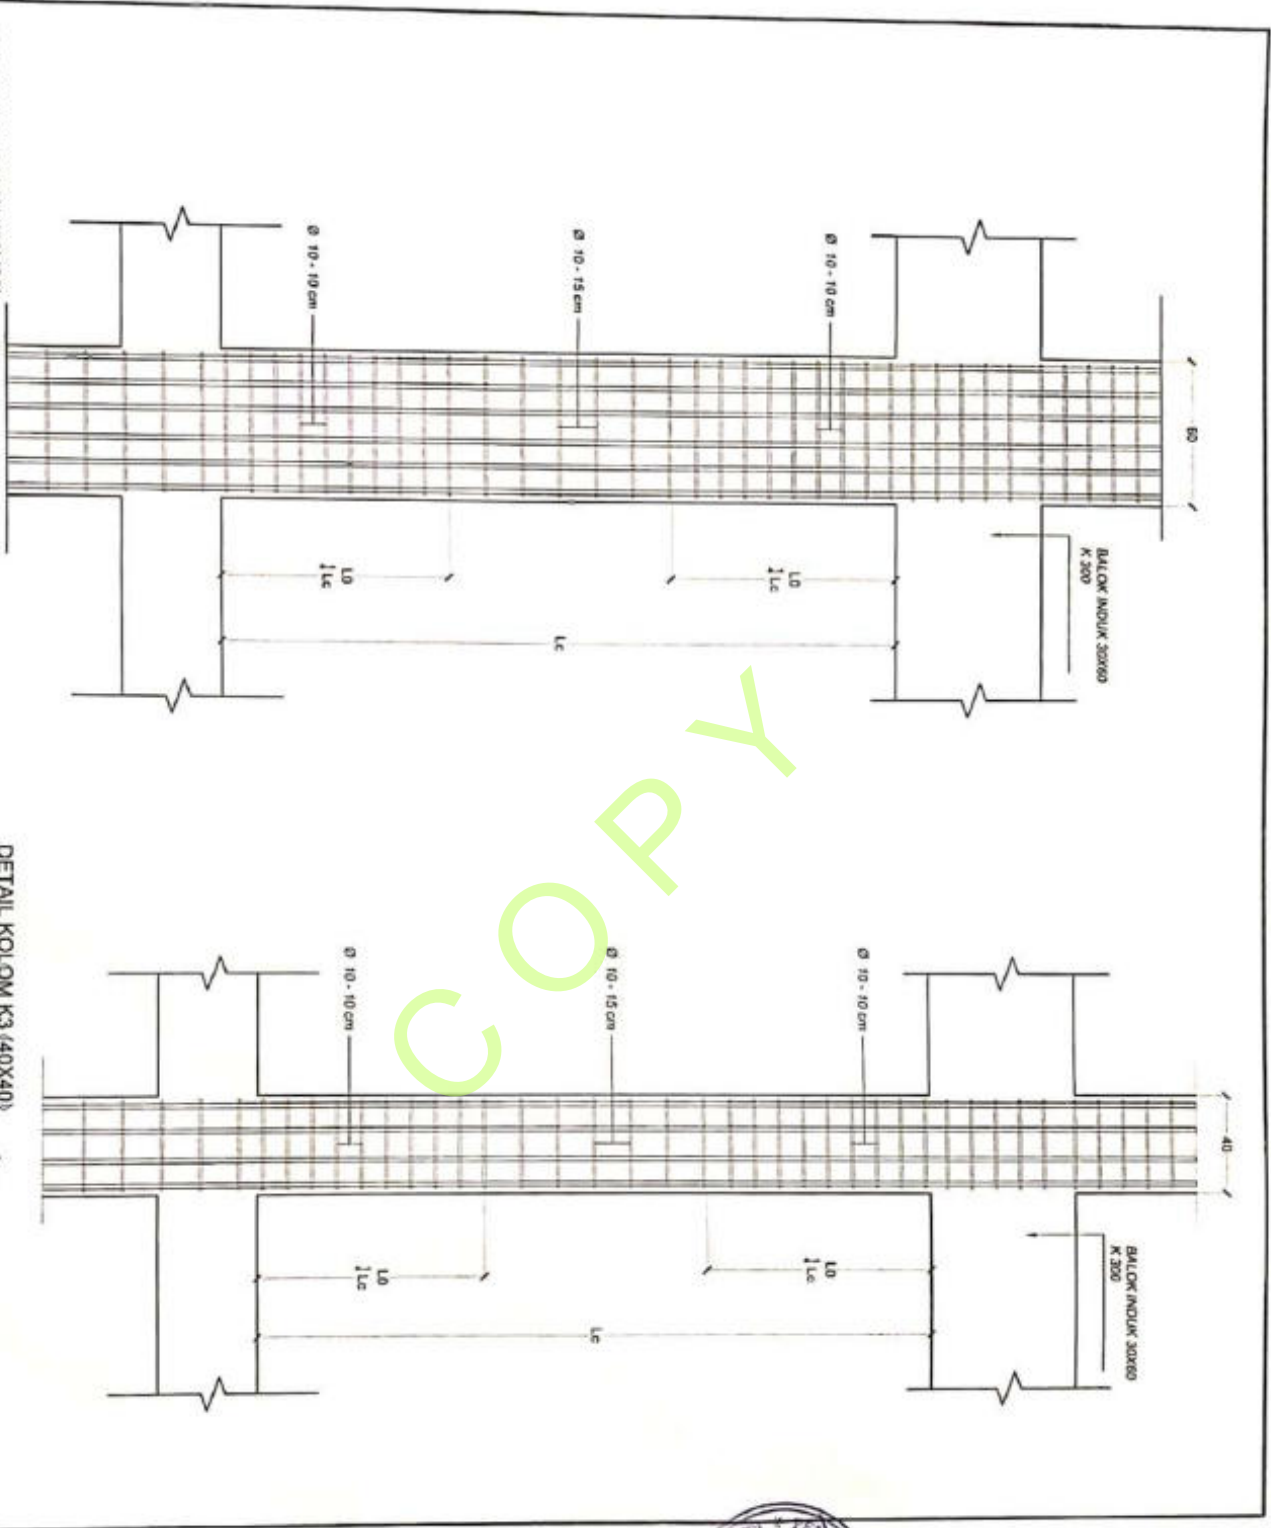


DETAIL KOLOM K1 (60X60)

SKALA 1 : 20

DETAIL KOLOM K3 (40X40)


SKALA 1 : 20

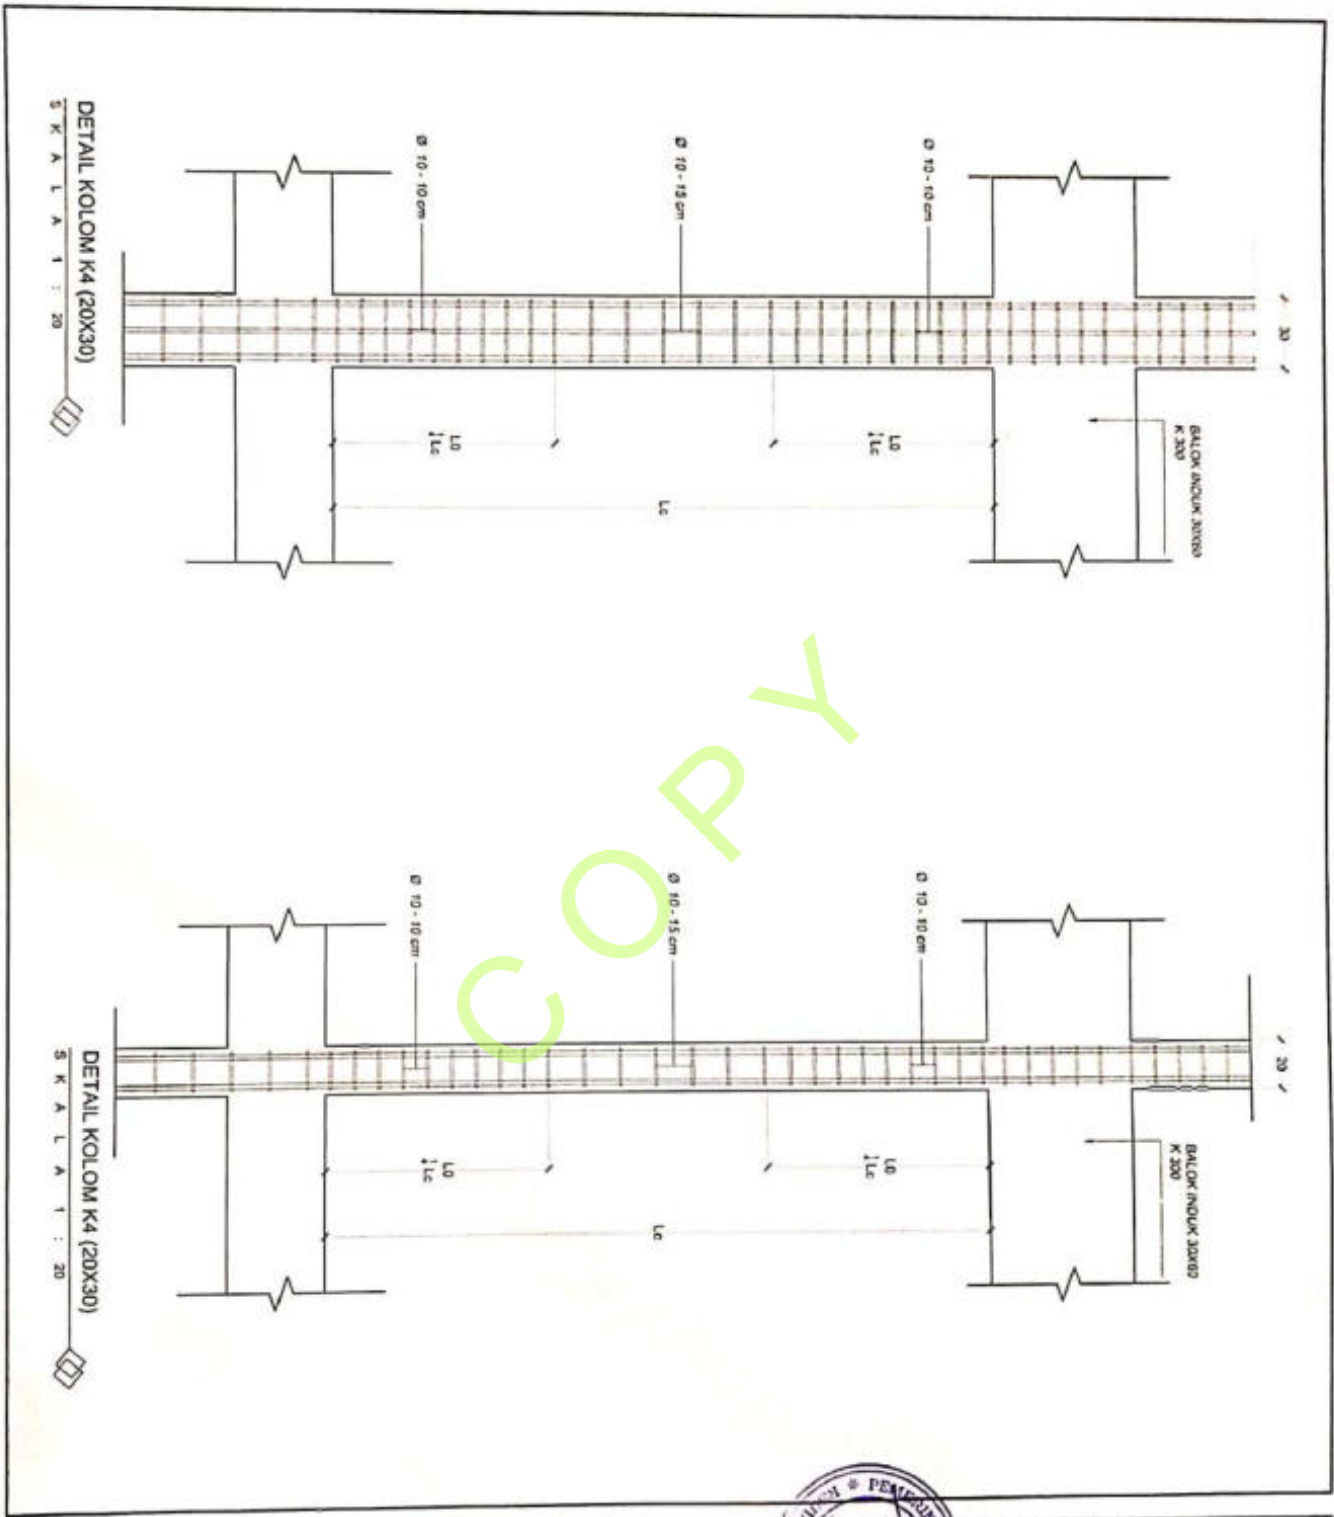

 PEMERINTAH PROVINSI SULAWESI SELATAN RUMAH SAKIT UNIK DAERAH LABUANG BAJI Jl. Dr. Soedjatmoko No. 100/100-117/08 - KEMAS - BANG Labuang Baji, Lene - 90913		
DIREKTOR KEMENTERIAN KESEHATAN RI PELAKSANA ANGGARAN IPAY PELAKSANA BUDYAKOMITMEN (PKK)		
DR. ABDUL JARUS NAWAWI, M.Kes NIP. 19630624 199402 1 001 DIPERIKSA OLEH		
DINAS PEKERJAAN UMUM DAN TATA RUANG (PUTR) PROVINSI SULAWESI SELATAN		
NIP:		
KONSULTAN PERENCANA CV. KARTASAPAKAT KONSULTAN  KARTASAPAKAT & GALIB, ST. CONSUL DIRECTOR		
PERENCANA	NAWA	PARAF
GAMBAR		SKALA
DETAIL		1 : 20
KODE	NO. GAMBAR	J. GAMBAR
01-01-03-36-36	36	60

TABEL PENULANGAN KOLOM

UKURAN KOLOM	DESKRIPSI		
	BAWAH	TENGAH	ATAS
TYPE KOLOM K1 600 x 600 Tianggan Senggang/bengai UKURAN KOLOM 400 x 600	BAWAH 20 D 19 100 - 10	TENGAH 20 D 19 100 - 15	ATAS 20 D 19 100 - 10
TYPE KOLOM K2 400 x 400 Tianggan Senggang/bengai UKURAN KOLOM 400 x 400	BAWAH 16 D 19 100 - 10	TENGAH 16 D 19 100 - 15	ATAS 16 D 19 100 - 10
TYPE KOLOM K3 400 x 400 Tianggan Senggang/bengai UKURAN KOLOM 200x200	BAWAH 12 D 19 100 - 10	TENGAH 12 D 19 100 - 15	ATAS 12 D 19 100 - 10
TYPE KOLOM K4 Tianggan Senggang/bengai UKURAN KOLOM 150x150 TYPE KOLOM KP	BAWAH 6 D 12 150 - 10	TENGAH 6 D 12 150 - 15	ATAS 6 D 12 150 - 10
Tianggan Senggang/bengai UKURAN KOLOM 40 D 10 100 - 10	40 D 10 100 - 10	40 D 10 100 - 15	40 D 10 100 - 10

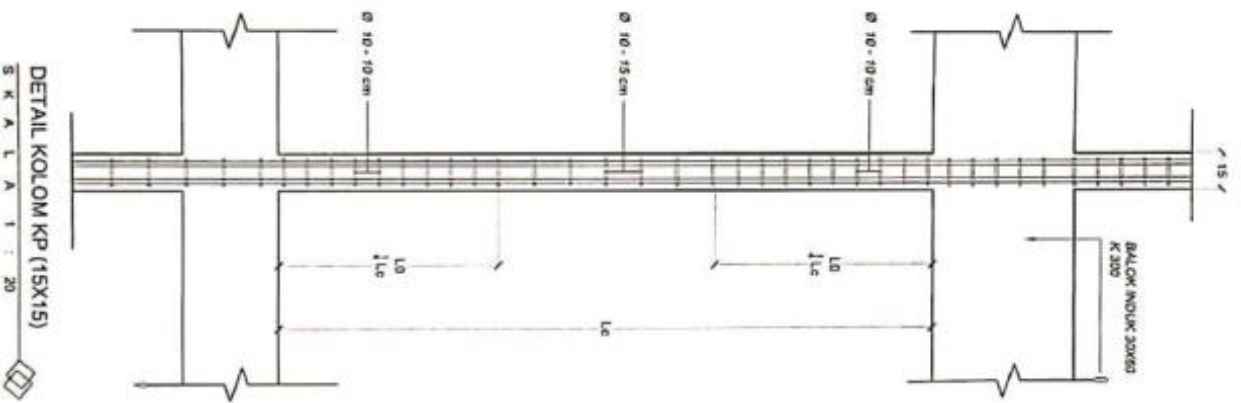

DETAIL KOLOM KP (15X15)

S K A L A T : 20



PEMERINTAH PROVINSI SULAWESI SELATAN
 RUMAH SAKIT UJUNG EMBAWA LABUANG BAJI
 A. Dr. Saeng M. T. T. 0740 - 8700 - 8700 - 8700 - 8700
 740 941 8000 - Email : rumahsakitlabuangbaji@gmail.com

PEKERJAAN
 JASA KONSULTANSI PERENCANAAN
 REVIEW DESAIN PEMBANGUNAN
 LANJUTAN GEDUNG PARKIR
 RSUD LABUANG BAJI

DINAS PEKERJAAN UMUM DAN TATA
 RUANG (PUTRI)
 PROVINSI SULAWESI SELATAN


CV. KAWA SEPAKAT KONSULTAN

K. A. ASPARANG, IB, ST.
 CONSULTANT DIRECTOR

PERENCANA	NAMA	PAPAR
GAMBAR		SKALA
DETAIL		1 : 20
KODE	NO GAMBAR	J. GAMBAR
01-01-03-31-37	37	89

DENAH RENCANA BALOK LT.02
Gedung Parkir RSUD Labuang Baji (tahap 1)

SKALA 1 : 300

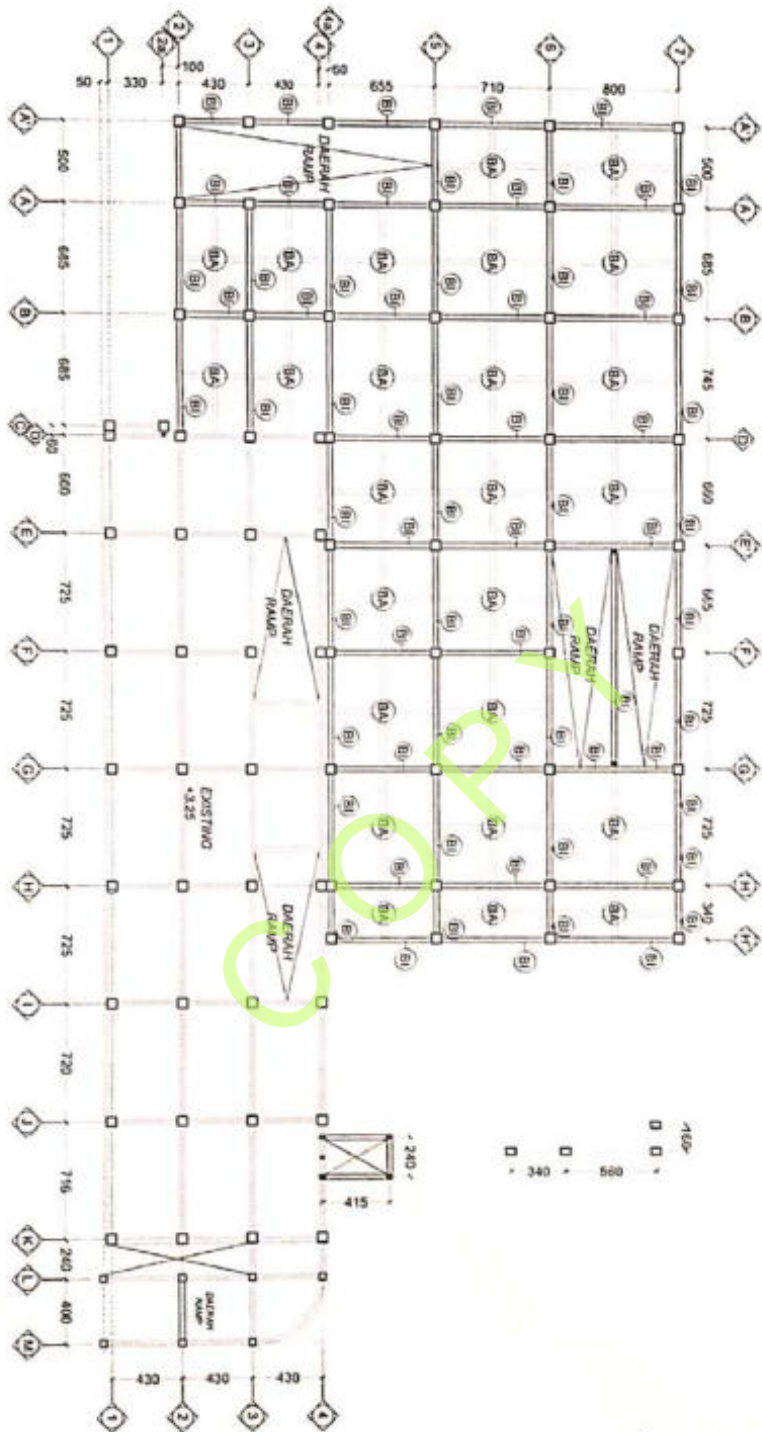

PEMERINTAH PROVINSI SULAWESI SELATAN
RUMAH SAKIT UNIKO DAERAH LABUANG BAJI
A. Dk. Sempang Baji 101 0721 - 0722 - 0723 - 0724
PARKIR GEDUNG RSUD Labuang Baji

PEKERJAAN
JASA KONSULTANSI PERENCANAAN
REVIEW DESAIN PEMBANGUNAN
LANJUTAN GEDUNG PARKIR
RSUD LABUANG BAJI

MARSETIEN
DIREKTUR
KORPORASI DAN MANAJEMEN (KPM)
PEKERJAAN KONSULTANSI PERENCANAAN
NIP. 19530724 199402 1 001

DINAS PEKERJAAN UMUM DAN TATA
RUANG (PUTR)
PROVINSI SULAWESI SELATAN


NIP.
KONSULTAN PERENCANAAN
CV. KARIP SEPAKAT KONSULTAN

KARYA A. GALIB, ST.
KARIP, DIREKTUR
PENGELOMPOKAN KARYA

GAMBAR
SKALA

DENAH
1 : 300

KODE	NO. GAMBAR	J. GAMBAR
01 - 01 - 03 - 38 - 38	38	69

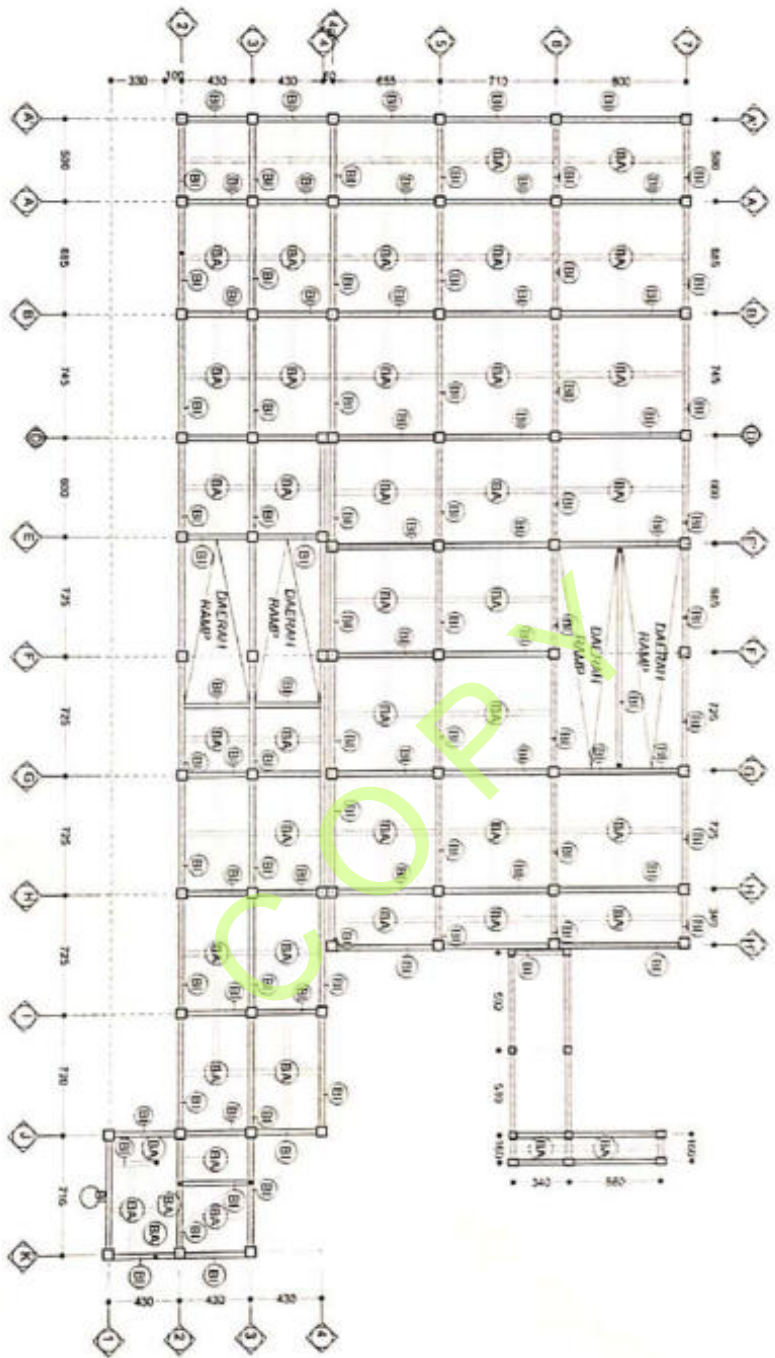

DENAH RENCANA BALOK LT.03
 Gedung Parkir RSUD Labuang Baji (tahap 1)
 S K A L A 1 : 300



PEMERINTAH PROVINSI SULAWESI SELATAN
 DINAS KESEHATAN
 RSUD LABUANG BAJI
 JAWA BARU


KEPANTUNAN
 DIREKTUR
 PENYUSUNAN ANGGARAN (PKY)
 HELMAN, GEMAYAT KOMITEN (PKK)
 DR. ASPRIAN, LARIS NAWANI, M.Kes
 NIP. 19630524 199402 1 001

DINAS PEKERJAAN UMUM DAN TATA
 RUANG (PUTR)
 PROVINSI SULAWESI SELATAN


KONSULTAN PERENCANA
 CV. KARYA SEPAKAT KONSULTAN

A. ASPAR, A. GALIB, ST.
 KAPITA SIREKOTDR
 PERENCANA

KODE	NO. GAMBAR	J. GAMBAR
01 - 01 - 03 - 39 - 39	39	69

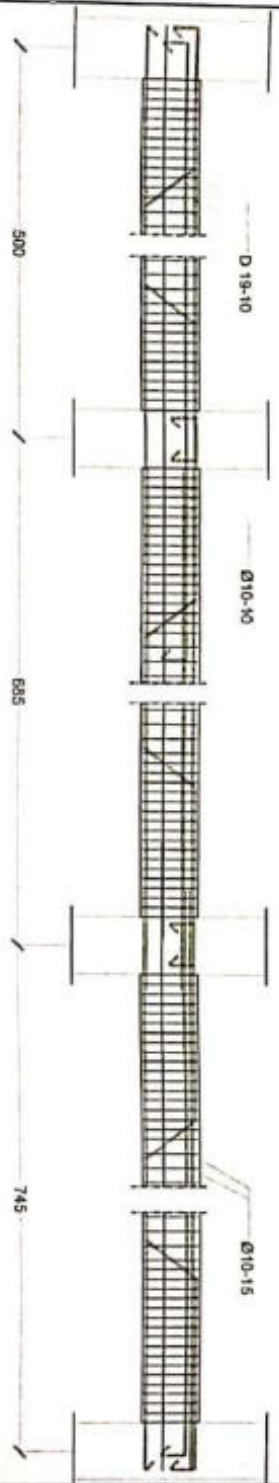

SKETSA TULANGAN

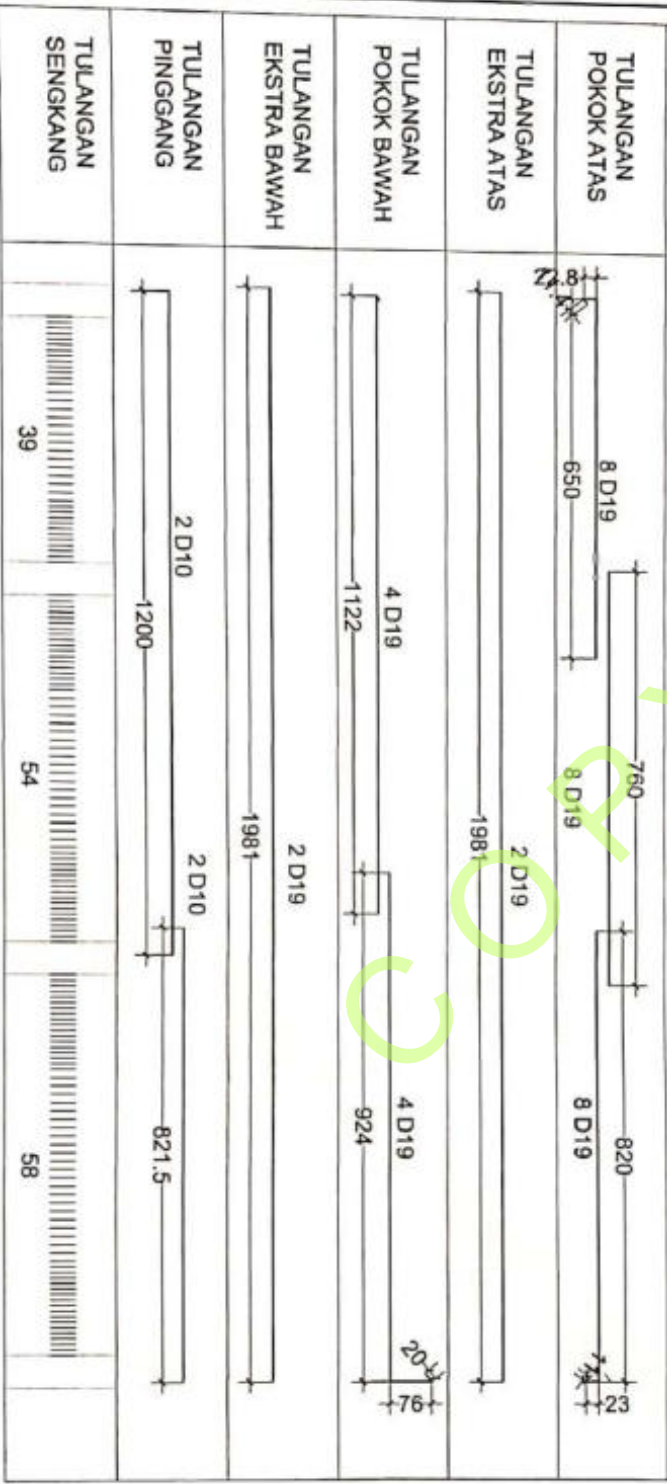

PERINTAH PROVINSI SULAWESI SELATAN
RUANG SAAT ULUH DAERAH LABUANG BAJI
A. 06.0000, Muhi Tasripud, 07100, Arjuna, Sula
Kantor: 06001, Email: umh@provinsi-sulawesi-selatan.go.id

PEKERJAAN
JASA KONSULTANSI PERENCANAAN
REVIEW DESAIN PEMBANGUNAN
LANJUTAN GEDUNG PARKIR
RSUD LABUANG BAJI

PROVINSI SULAWESI SELATAN
KANTOR DAERAH LABUANG BAJI
KORPORASI PERENCANAAN DAN KONSULTANSI
PT. ARDILA MAJLIS NAWAWI, M.Kes
LABUANG BAJI 906024 199402 1 001

DINAS PEKERJAAN UMUM DAN TATA
RUANG (PUTR)
PROVINSI SULAWESI SELATAN

NIP:

KONSULTAN PERENCANAAN
CV. KARYA SEPAKAT KONSULTAN

A. ASPAR AGALIB, ST.
KARYA SEPAKAT KONSULTAN
PERENCANAAN


PERENCANAAN NAMA PARAF

GAMBAR SKALA


DETAIL 1 : 50

KODE NO. GAMBAR J. GAMBAR

01 - 01 - 03 - 40 - 40 40 60

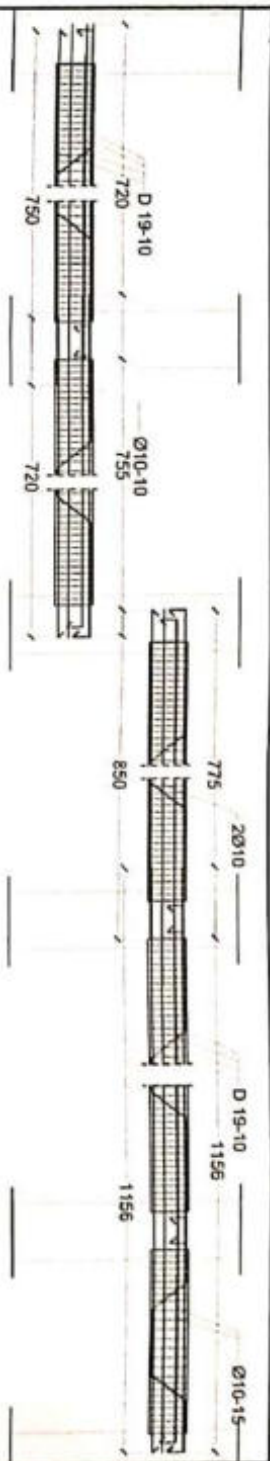

DETAIL PEMBERSIHAN BALOK INDUK 300X600 HORIZONTAL

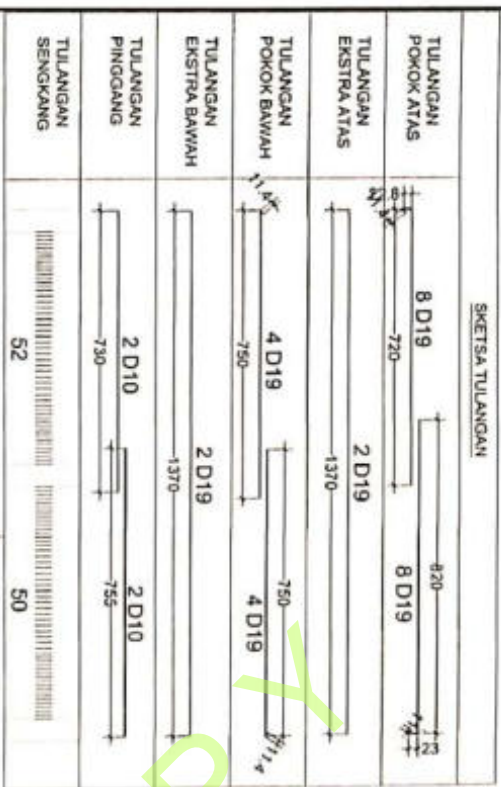

SKETSA TULANGAN



PERUMAHAN
 JASA KONSULTANSI PERENCANAAN
 REVIEW DESAIN PEMBANGUNAN
 LANJUTAN GEDUNG PARPAR
 RSUD LABUANG BARI




DINAS PEKERJAAN UMUM DAN TATA
 RUANG (PUTRI)
 PROVINSI SULAWESI SELATAN


KONSULTAN PERENCANA
 CV. KAPRI SEPAKAT KONSULTAN

A. Z. ASPAR A. GAUB, ST.
 KARYA: SUPERINTENDEN
 PERENCANAAN

KODE	NO. GAMBAR	J. GAMBAR
01-01-03-42-42	42	69
DETAIL		1 : 100
GAMBAR		SKALA
PERENCANAAN		PARAF

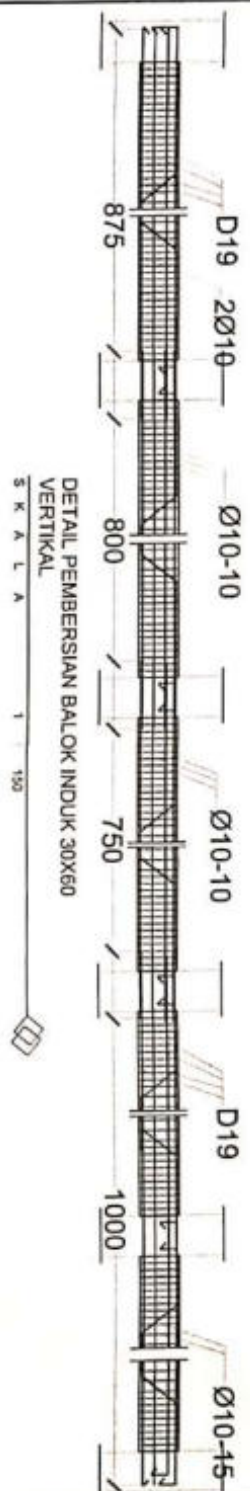

SKETSA TULANGAN

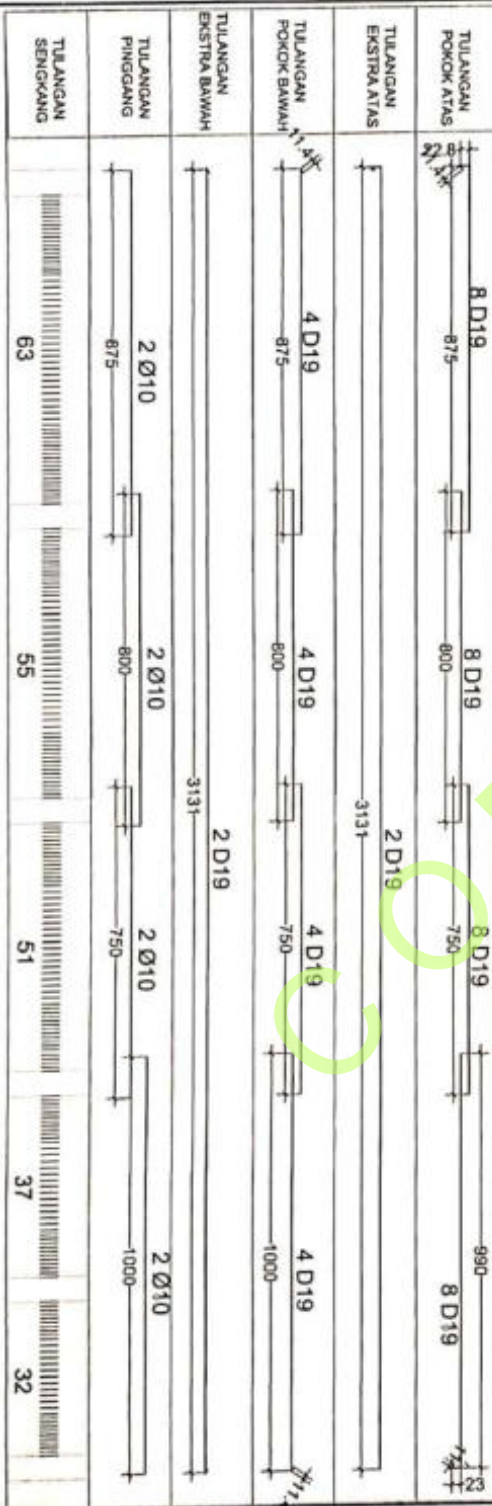

PEREGISTRAN PROFESI SULAWESI SELATAN
RUANG SAKIT TULANG DANERAN LABUANG BAI
Jl. Dr. Soewarno No. 81 The Street - 07121 - KEMAS - BANGALU
KABUPATEN BANGALU - Sulawesi Selatan
Telp. (0411) 82004 - Fax. (0411) 82004



DIREKTOR
PEREGISTRAN ANGGARAN (PAV)
PELAYANAN PELAYANAN KONSULTANSI (PPK)
M. KES
NIP. 19830624 199402 1 001

DIPERIKSA OLEH
DINAS PEKERJAAN UMUM DAN TATA
RUANG (PUTR)
PROVINSI SULAWESI SELATAN

NIP.
KONSULTAN PERENCANA
CV. KONGSI SEPAKAT KONSULTAN


KARYA A. ASHAR A. GALIB, ST.
KARYA A. ASHAR A. GALIB, ST.
DIREKTUR
PERENCANAAN
NAMA
PARAF

GAMBAR		SKALA
DETAIL		1 : 150
KODE	NO. GAMBAR	J. GAMBAR
01 - 01 - 03 - 44 - 44	44	69



DETAIL PEMBERSIHAN BALOK ANAK 30X50 VERTIKAL
SKALA 1 : 150

SKETSA TULANGAN

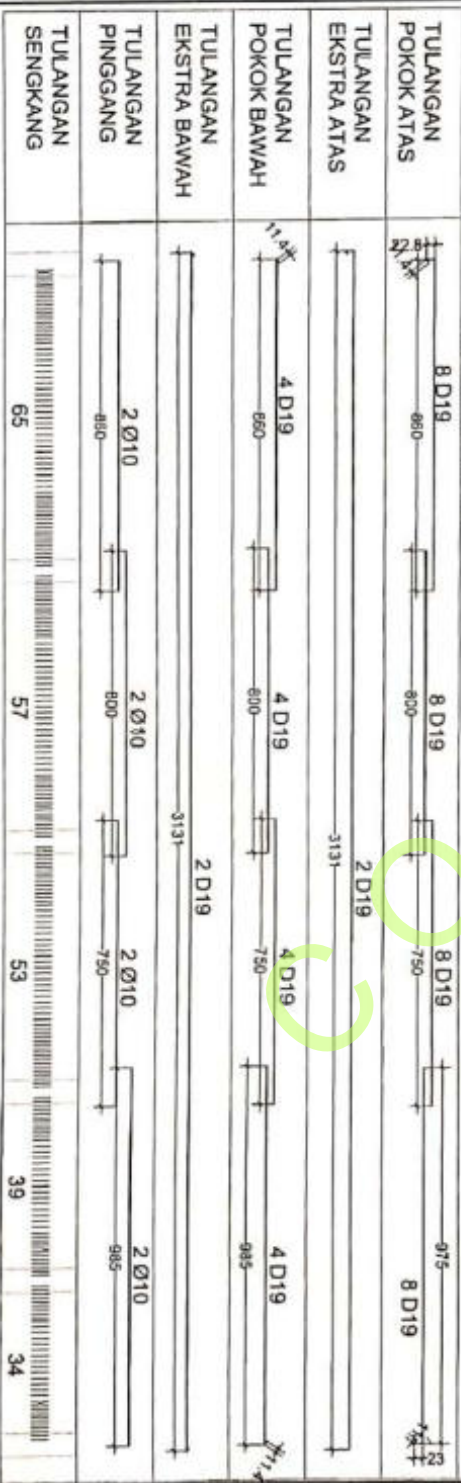

PEREMPTAH PROVINSI SULAWESI SELATAN
RUMAH SAKIT ULUM DAERAH LABUANG BAJI
Jl. Dr. Saibang Baji, Tg. Petao - 91721 - 91728 - 91744
Fax 0411 820411, Email: info@rsulawesi.com

PEKERJAAN
JASA KONSULTANSI PERENCANAAN
REVIEW DESAIN PEMBANGUNAN
LAMPUAN GEDUNG PARKIR
RSUD LABUANG BAJI



DIREKTOR
DR. H. ABDULHAKIS NAWAWI, M.Kes
NIP. 19620824 199402 1 001

DIREKTOR
DR. H. FONGSIA ANDARJAN, Ph.D
PELAKSANA PEMANAJ KLINIKEN (PPK)

DIREKTOR
DR. H. ABDULHAKIS NAWAWI, M.Kes
NIP. 19620824 199402 1 001

DIREKTOR
DR. H. FONGSIA ANDARJAN, Ph.D
PELAKSANA PEMANAJ KLINIKEN (PPK)

DINAS PEKERJAAN UMUM DAN TATA RUANG (PUTR)
PROVINSI SULAWESI SELATAN

NIP.

KONSULTAN PERENCANA
CV. KARYA SEPAKAT KONSULTAN

A. ASPAR A GALIB, ST.
KARYA DIREKTUR


PERENCANA NAMA: PARAF:

GAMBAR SKALA:

DETAIL 1 : 150

KODE	NO. GAMBAR	J. GAMBAR
01 - 01 - 03 - 45 - 45	45	09

TABEL PENULANGAN BALOK

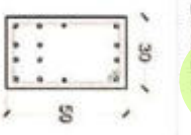		DESKRIPSI		
Type Balok		TUMPUAN KIRI	LAPANGAN	TUMPUAN KANAN
BI 30X50 CM (K-300)				
	Tulangan Utama Atas	8 D 19	4 D 19	8 D 19
	Tulangan Utama Tengah	2 D 10	2 D 10	2 D 10
	Tulangan Utama Bawah	4 D 19	8 D 19	4 D 19
Senggang	Ø10 - 10	Ø10 - 15	Ø10 - 10	
DESKRIPSI				
Type Balok		TUMPUAN KIRI	LAPANGAN	TUMPUAN KANAN
BA 30X50 CM (K-300)				
	Tulangan Utama Atas	8 D 19	4 D 19	8 D 19
	Tulangan Utama Tengah	2 D 10	2 D 10	2 D 10
	Tulangan Utama Bawah	4 D 19	8 D 19	4 D 19
Senggang	Ø10 - 10	Ø10 - 15	Ø10 - 10	



PEMERINTAH PROVINSI SULAWESI SELATAN
 RUMAH SAKIT TALUKU DESAIN LAMPUANG BALI
 Jl. Dr. Soewandi No. 1000 - 1001 - 1002 - 1003 - 1004 - 1005 - 1006
 90111 Kota Makassar

PEREJAKAN
 JASA KONSULTANSI PERENCANAAN
 REVIEW DESAIN PEMBANGUNAN
 LANJUTAN GEUNG PARKIR
 RSUD LABUANG BALI



DIYAS PEKERJAKAN UJUM DAMI TATA
 RUMAH (PUTRI)
 PROVINSI SULAWESI SELATAN

NIP.
 KONSULTAN PERENCANA
 CV. KAR SEPAKAT KONSULTAN


KRISTYATI, S.DIREKTUR
 A. ASPAR A. GALIB, ST.

PERENCANAAN - NAMA
 PARAF

GAJIBAR
 SKALA

DETAIL
 NO. GAMBAR 1
 GAMBAR

KODE
 NO. GAMBAR 1
 GAMBAR

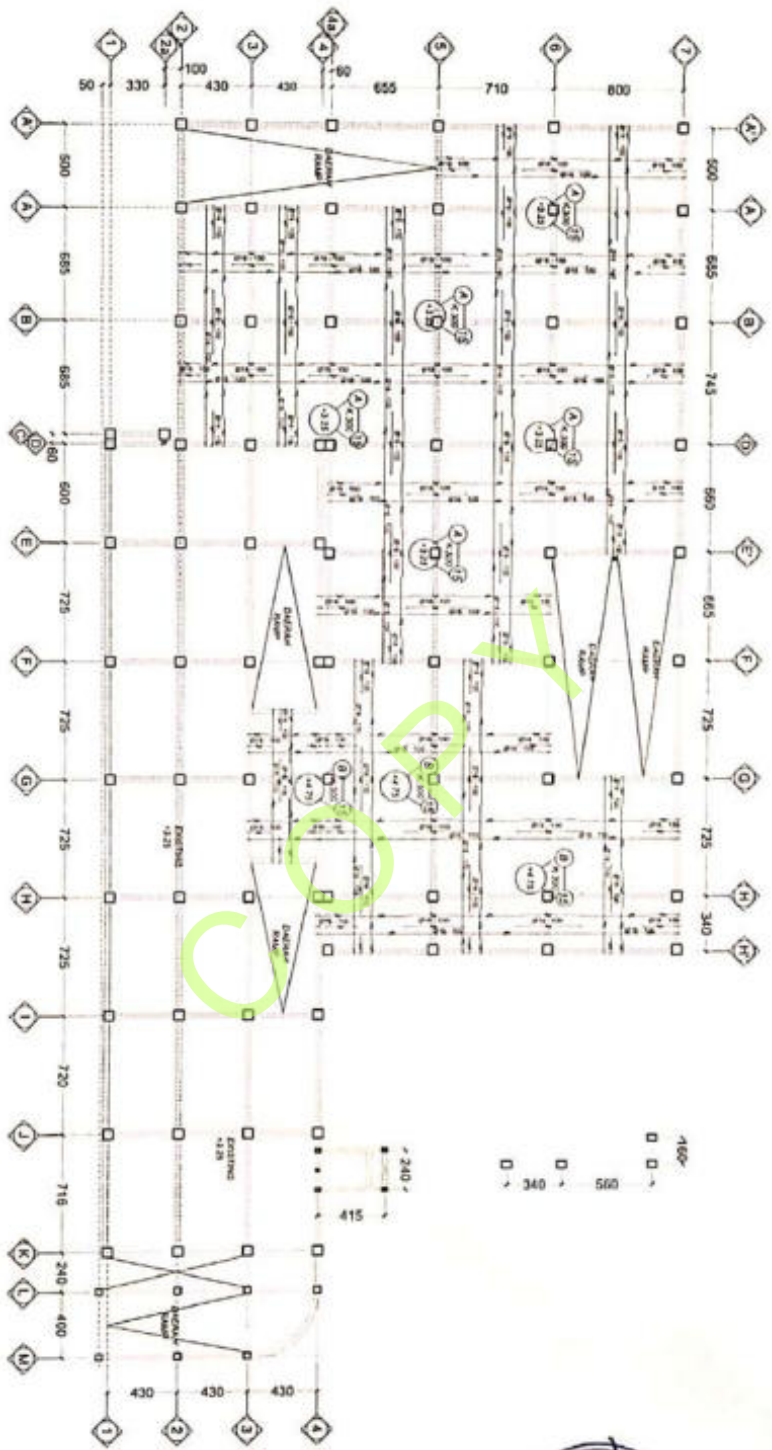

DENAH PENULANGAN PLAT LT.02
 Gedung Parkir RSUD Labuang Baji (tahap 1)
 S K A L A 1 : 300



PEMERINTAH PROVINSI SULAWESI SELATAN
 DINAS PEKERJAAN UMUM DAN TATA
 RUANG (PUTRI)
 PROVINSI SULAWESI SELATAN

PERKERJAAN
 JASA KONSULTANSI PERENCANAAN
 REVIEW DESAIN PEMBANGUNAN
 LANJUTAN GEDUNG PARKIR
 RSUD LABUANG BAJI

Disetujui
 Kepala Dinas Pekerjaan Umum dan Tata Ruang (Putri)
 Provinsi Sulawesi Selatan
 drg. ABRIUS YARIS NAWAWI, M.Kes
 NIP. 196208241994021001
 Ditandatangani OLEH

DINAS PEKERJAAN UMUM DAN TATA
 RUANG (PUTRI)
 PROVINSI SULAWESI SELATAN

NIP.

KONSULTAN PERENCANAAN
 CV KARYA SEPAKAT KONSULTAN



A. ASPAR A GALIB, ST.
 KARYA SEPAKAT KONSULTAN
 KARYA SEPAKAT KONSULTAN
 PERENCANAAN - MAJALAH

PERENCANAAN - MAJALAH

GAMBAR

DENAH

KODE


NO. GAMBAR

J. GAMBAR

1 : 300

47

69

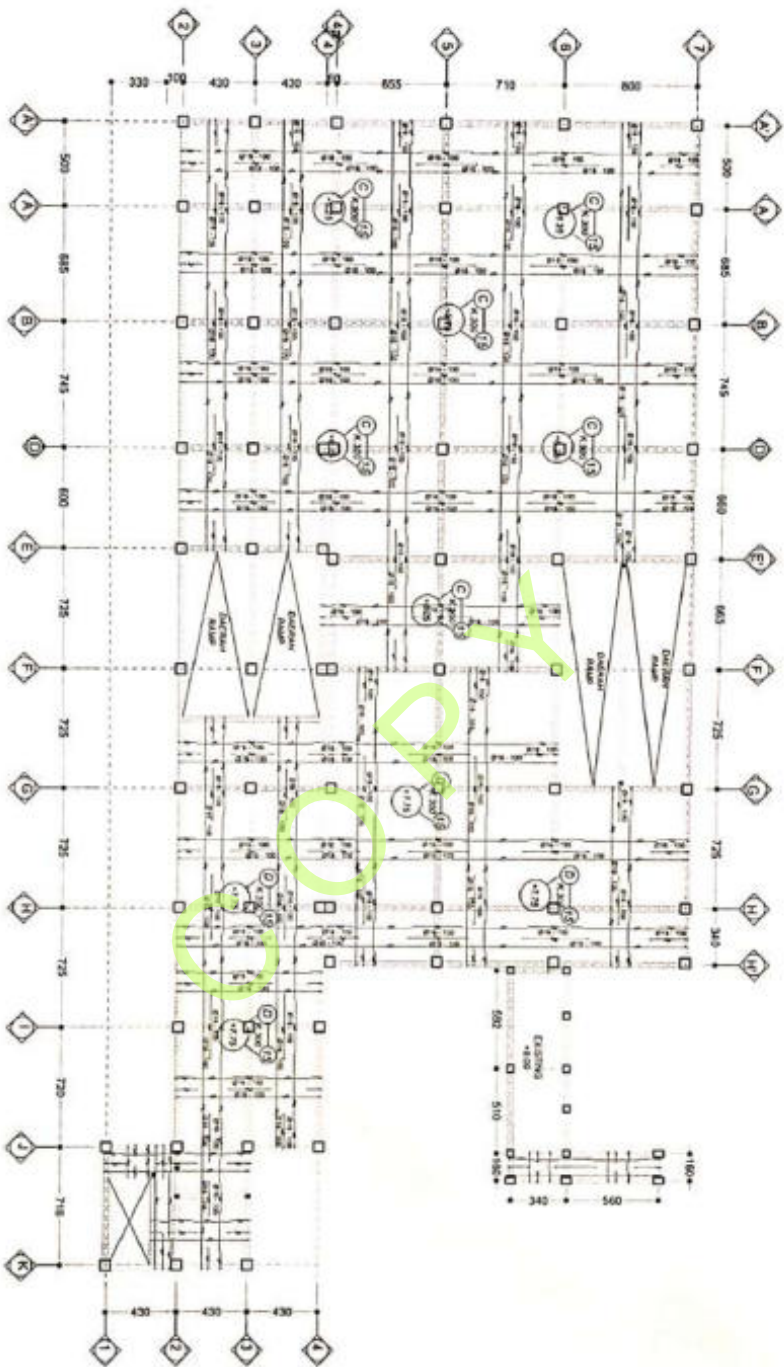

DENAH PENJULANGAN PLAT LT.03
Gedung Parkir RSUD Labuang Baji (tahap 1)

S K A L A

1 : 300



PENERBITAH PROVINSI SULAWESI SELATAN
RUMAH SAKIT LIMBU DAERAH LABUANG BAJI
A. Di Makassar No. 17a, 72402 - 47700 - 87336 - 82888
FAKSA 0411 52004, E-mail: semas@prov.sulawesi.go.id

PEKERJAAN

JASA KONSULTANSI PERENCANAAN
REVIEW DESAIN PEMBANGUNAN
LAMUTAN GEDUNG PARKIR
RSUD LABUANG BAJI



DIREKTOR
DIREKTORAT PERENCANAAN DAN TATA RUANG
REKAMEN DAN KONTROL (PRK)
NAMA: **ABDURRAHMAN NAWAMI, M. Kes**
NIP: 19570624 199402 1 001

DINAS PEKERJAAN UMUM DAN TATA RUANG (PUTR)
PROVINSI SULAWESI SELATAN

NIP:
KONSULTAN PERENCANAAN
CV. KARYA SEPAKAT KONSULTAN


KARYA SEPAKAT KONSULTAN
A. ASPAR A GALIB, ST.
PENREH:
KONSULTAN

PARAF

GAMBAR SKALA

DENAH 1 : 300

KODE	NO. GAMBAR	J. GAMBAR
01 - 01 - 03 - 48 - 48	48	63

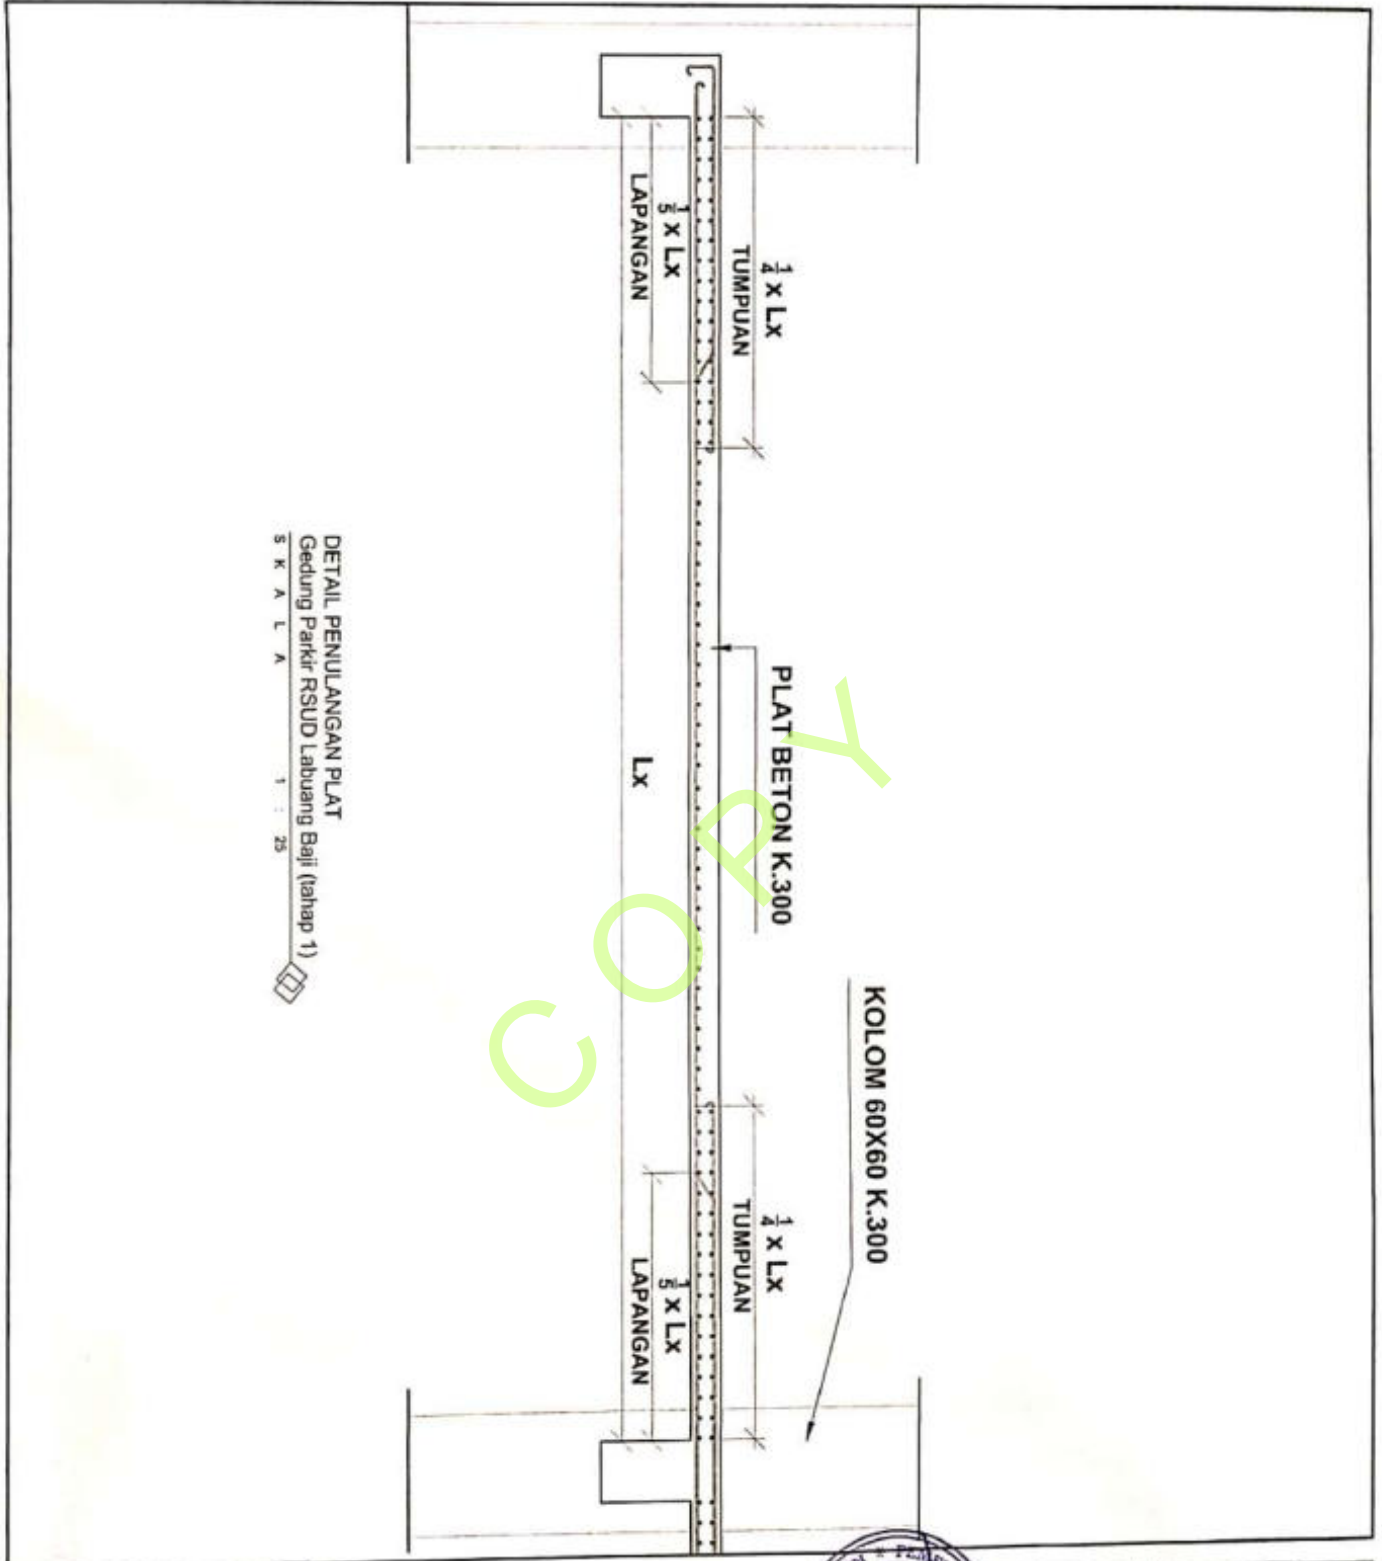

DETAIL PENULANGAN PLAT
Gedung Parkir RSUD Labuang Baji (tahap 1)
S K A L A 1 : 25



PEMERINTAH PROVINSI SULAWESI SELATAN
RUANG SAKIT UNIVERSITAS DAERAH LABUANG BAJI
A. Ok. Bulungbata 1, Tel. 0732 - 87723 - 87834 - 87834
Fax 0411 82044, E-mail: info@daerahlabuajibaji.go.id

PEKERJAAN
JASA KONSULTANSI PERENCANAAN
REVIEW DESAIN PEMBANGUNAN
LANJUTAN GEDUNG PARKIR
RSUD LABUANG BAJI

PERENCANAAN
DINAS PEKERJAAN UMUM DAN TATA
RUANG (PUTR)
PROVINSI SULAWESI SELATAN
Dipemberikan Oleh
NIP. 19580624 199402 1 001


KONSULTAN PERENCANAAN
CV. KORYU SEPAKAT KONSULTAN

PERENCANAAN
A. ASPAR A GALB, ST.
IRANYA SOREKTUR
SOHREKTUR
PERENCANAAN NAMA

KODE	NO. GAMBAR	J. GAMBAR
01 - 01 - 03 - 49 - 49	49	59
DETAIL		1 : 25
GAMBAR		SKALA

DENAH TANGGA TYPE 1
Gedung Parkir RSUD Labuang Baji (tahap 2)

SKALA 1 : 25

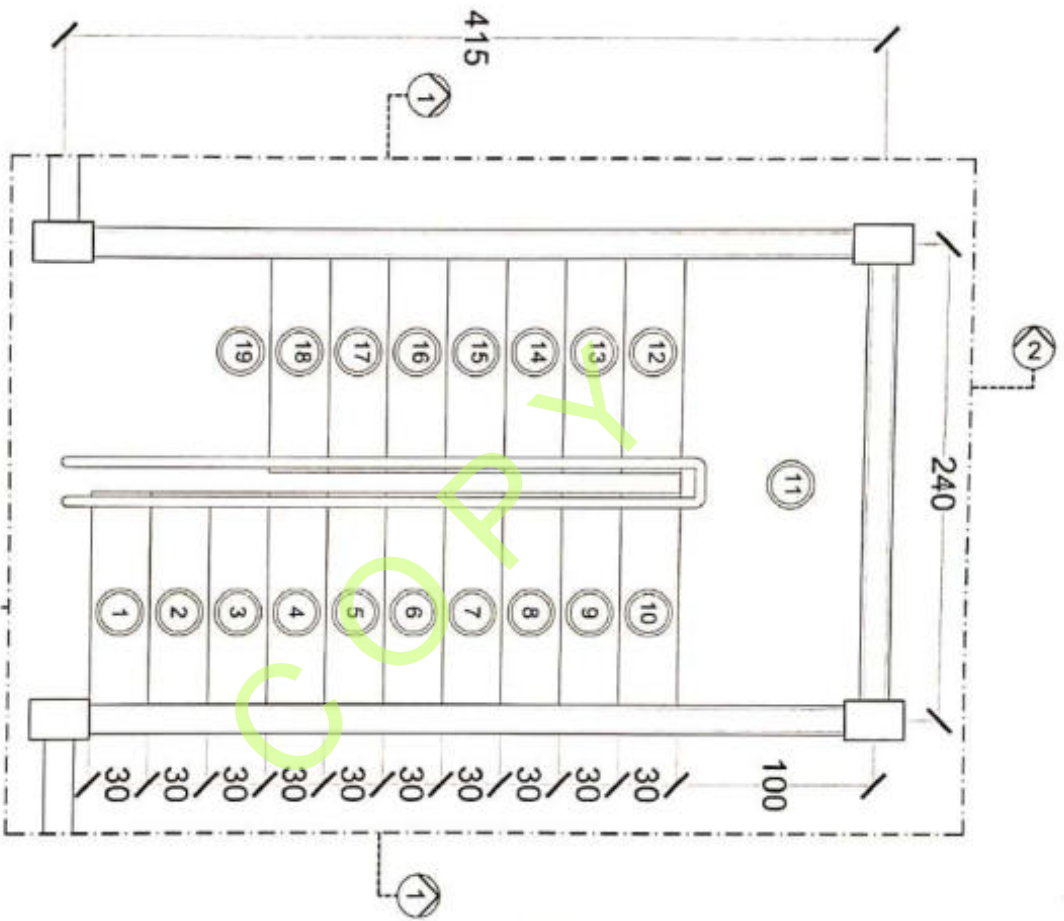

PEMERINTAH PROVINSI SULAWESI SELATAN
RUMAH SAKIT LIMBAH DAERAH LABUANG BAJI
A. OL. Pembangunan The Plaza - 87120 - Kota - Kota
PARKIR RSUD - E-mail: umum@labuangbaji.go.id

PEKERJAAN
JASA KONSULTANSI PERENCANAAN
REVIEW DESAIN PEMBANGUNAN
LANJUTAN GEDUNG PARKIR
RSUD LABUANG BAJI



DIREKTUR
DINAS PEKERJAAN UMUM DAN TATA
RUANG (PUTR)
PROVINSI SULAWESI SELATAN
DIREKTORSA OLEH
Sedang SP/01/HARIS NAWAWI, M.Kes
LAMBUK NIP. 86300624 199402 1 001

DINAS PEKERJAAN UMUM DAN TATA
RUANG (PUTR)
PROVINSI SULAWESI SELATAN

NIP.

KONSULTAN PERENCANAAN
CV. KARYA SEPAKAT KONSULTAN

Karya Sepakat Konsultan
A. ASPARA GALIB, ST.
KARYA SEPAKAT KONSULTAN
DIREKTUR
PERENCANAAN NAMA PARAF

GAMBAR	SKALA
DETAIL	1 : 25

KODE	NO. GAMBAR	J. GAMBAR
01 - 01 - 03 - 50 - 50	50	59



REPUBLIK INDONESIA
 KEMENTERIAN PERENCANAAN DAN KEBANGSAHANSERTAAN
 DIREKTORAT JENDERAL BINA RAJA
 DIREKTORAT PERENCANAAN

PERKERJAAN
 JASA KONSULTANSI PERENCANAAN
 REVIEW DESAIN PEMBANGUNAN
 LANJUTAN GEDUNG PARKIR
 RSUD LABUANG BAJI



DINAS PEKERJAAN UMUM DAN TATA
 RUANG (PUTRI)
 PROVINSI SULAWESI SELATAN

NIP.


KONSULTAN PERENCANAAN
 CV. KARYA SEPAKAT KONSULTAN

KARYA SEPAKAT & GALUS, ST.
 CONSULTANT PERENCANAAN
 NAMA:
 PASIF:


GAMBAR	SKALA

DETAIL 1 : 50


KODE	NO. GAMBAR	J. GAMBAR
01-01-03-51-51	51	09

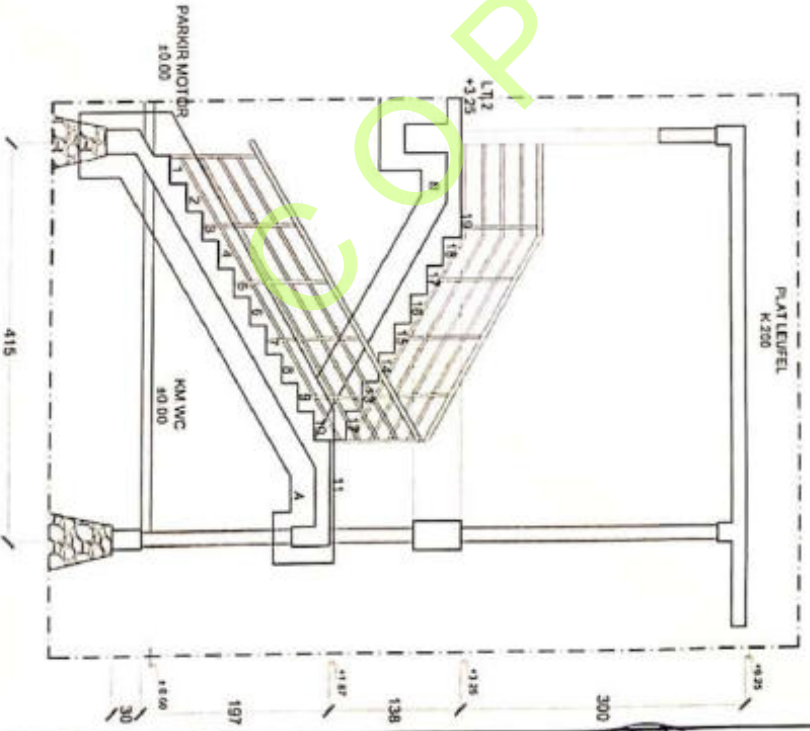

POTONGAN 2-2
 Tangga Type 1
 S K A L A 1 : 50

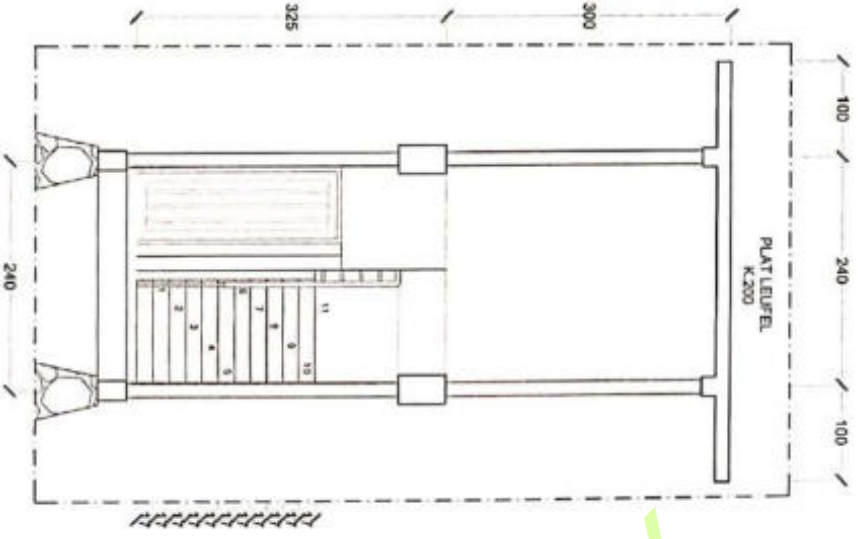

POTONGAN 1-1
 Tangga Type 1
 S K A L A 1 : 50

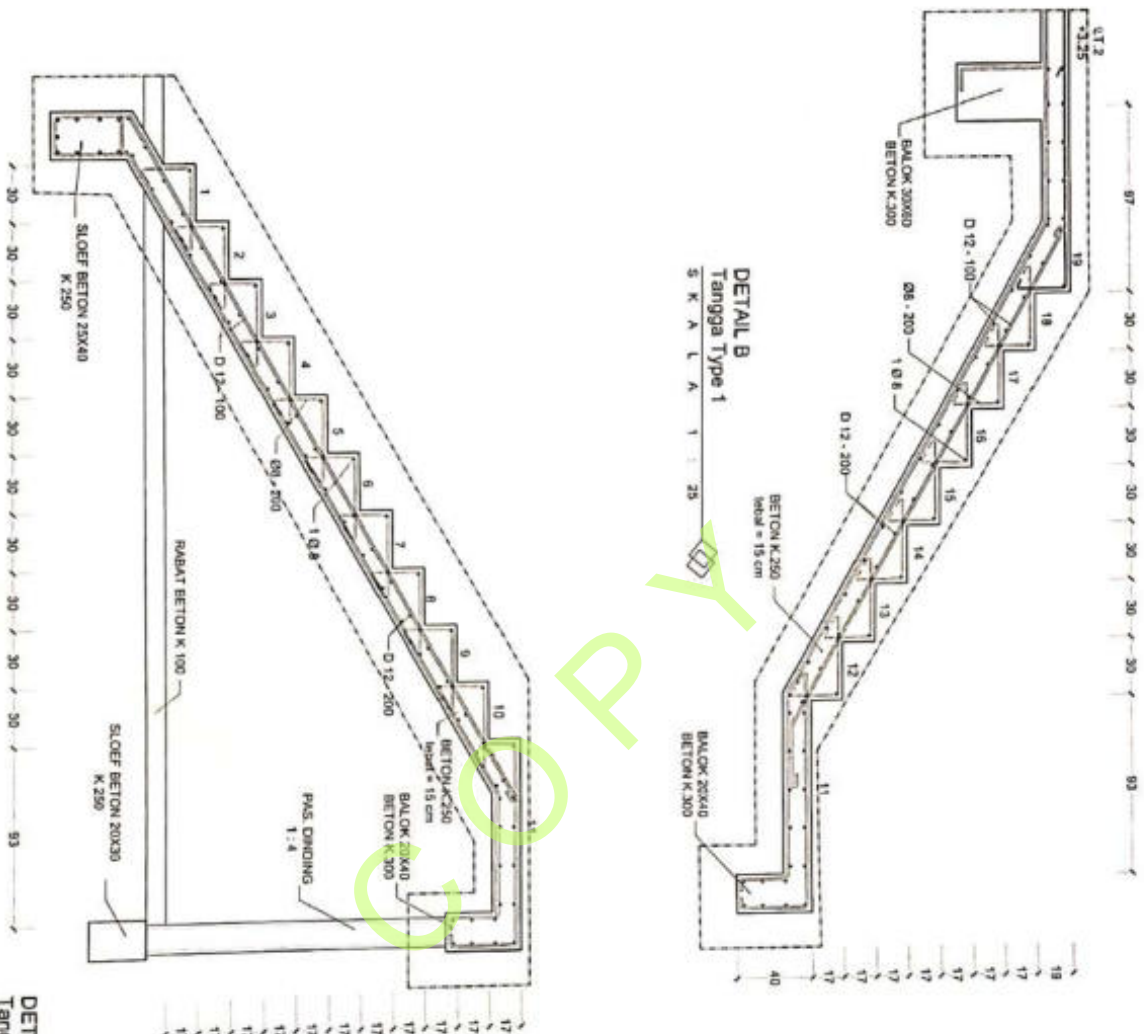

DETAIL A
Tangga Type 1
S K A L A 1 : 25

DETAIL B
Tangga Type 1
S K A L A 1 : 25



PEMERINTAH PROVINSI SULAWESI SELATAN
RUJUKAN SAJATI UMUM DAERAH LABUANG BAJI
K. ON. Saung Muli, Tem. PMAU - STUP - STSA - STSB
Fakultas Teknik, Email: umdas@prov.sulawesi.go.id

PEKERJAAN
JASA KONSULTANSI PERENCANAAN
REVIEW DESAIN PEMBANGUNAN
LANJUTAN GEDUNG PARKIR
RSUD LABUANG BAJI



DIBERIKEN OLEH
DINAS PEKERJAAN UMUM DAN TATA
RUANG (PUTRI)
PROVINSI SULAWESI SELATAN

DIREKTUR
PEKERJAAN UMUM DAN TATA RUANG (PUTRI)
Drs. ABU ABU HARI NAWAWI, M.Kes
NIP. 19630624 199402 1 001

NIP.
KONSULTAN PERENCANAAN
CV. K. K. SEPAKAT KONSULTAN

K. H. ASPAR A. G. L. B. ST.
CHIEF DIRECTOR


PERENCANAAN NAMA PRABU

GAMBAR SKALA

DETAIL 1 : 25

KODE NO. GAMBAR J. GAMBAR

01 - 01 - 03 - 52 - 52 52 69

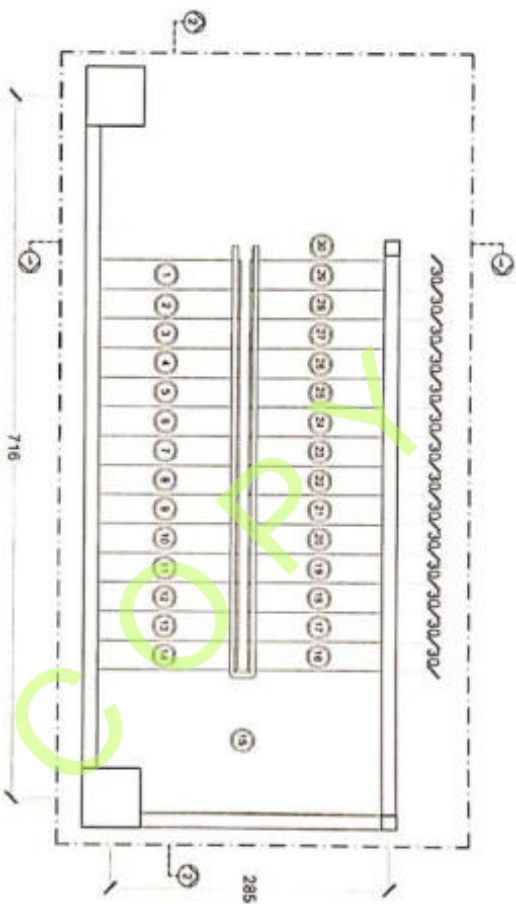

DENAH TANGGA TYPE 2
Gedung Parkir RSUD Labuang Baji (tahap 2)

S K A L A

1 : 50



PEMERINTAH PROVINSI SULAWESI SELATAN
RUMAH SAKIT UMUM DAERAH LABUANG BAJI
Jl. Dr. Soedjatmoko St. No. 100 - 1001 - 1001 - 1001
75251 Labuang Baji, Sulawesi Selatan

PERKERJAAN

JASA KONSULTANSI PERENCANAAN
REVIEW DESAIN PEMBANGUNAN
LANJUTAN GEDUNG PARKIR
RSUD LABUANG BAJI

Direktor
Pelayanan Masyarakat (PAV)
Pelayanan Persepsi dan Komunikasi (PPK)

Ing. ABDUL HAKIS NAWAWI, M. Kes
NIP. 19600624 199402 1 001

DIPERIKSA OLEH

DINAS PEKERJAAN UMUM DAN TATA
RUANG (PUTR)
PROVINSI SULAWESI SELATAN

NIP.

KONSULTAN PERENCANA

CV. KARYA SEPAKAT KONSULTAN



A. ASPAR A GALIB, ST.
KORPORATIF DIREKTUR


PERENCANA NAMA PARAF

GAMBAR SKALA

DETAIL 1 : 50

KODE NO GAMBAR J. GAMBAR

01 - 01 - 03 - 83 - 83 83 89

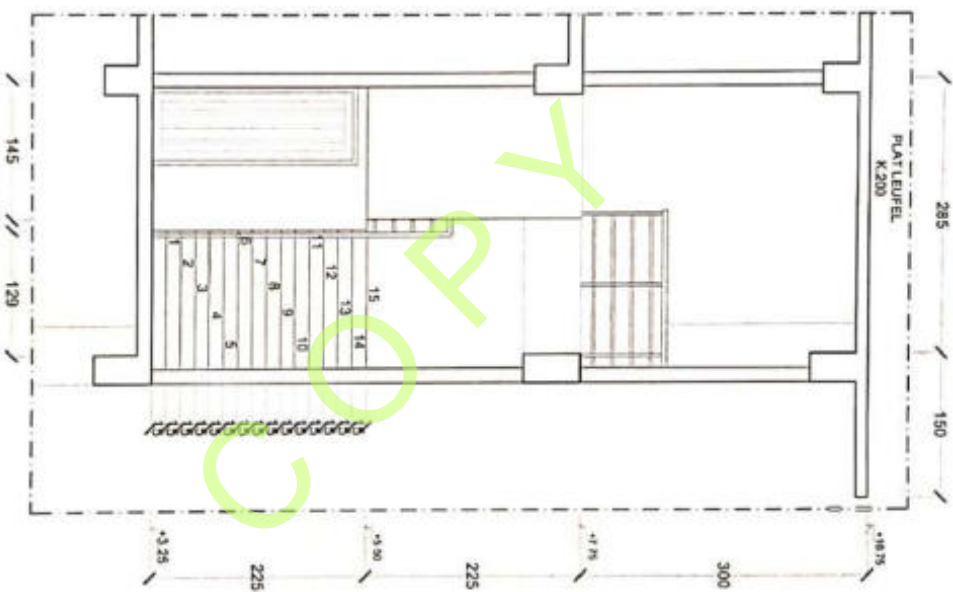

POTONGAN 1-1
Tangga Type 2
SKALA 1 : 50



PEMERINTAH PROVINSI SULAWESI SELATAN
RUANG SAKIT UMUM DAERAH LABUANG BAJI
Jl. Dr. Wahidin Sudirohusodo No. 8703 - 0204 - 81004
74011130004 (Telp. 0811-8703-0204)

PEREKAMAN
JASA KONSULTANSI PERENCANAAN
REVIEW DESAIN PEMBANGUNAN
LANJUTAN GEDUNG PARKIR
RSUD LABUANG BAJI



DIREKTOR
PEKERJAAN KAWASAN PERUMAHAN
PEKERJAAN KAWASAN KOMERSIAL (PKK)
DIDIG ABDUL HAKIS NAWAWI, M.Kes
NIP. 19650624 199402 1 001

DINAS PEKERJAAN UMUM DAN TATA
RUANG (PUTR)
PROVINSI SULAWESI SELATAN




CV. KAN SEPAKAT KONSULTAN
K. ASPAR A GALIB, ST.
CONSULTANT - DIREKTUR

PERENCANAAN
NAMA
PARAF

GAMBAR	SKALA
DETAIL	1 : 50

MODE	NO GAMBAR	J. GAMBAR
01 - 01 - 03 - 04 - 04	04	09

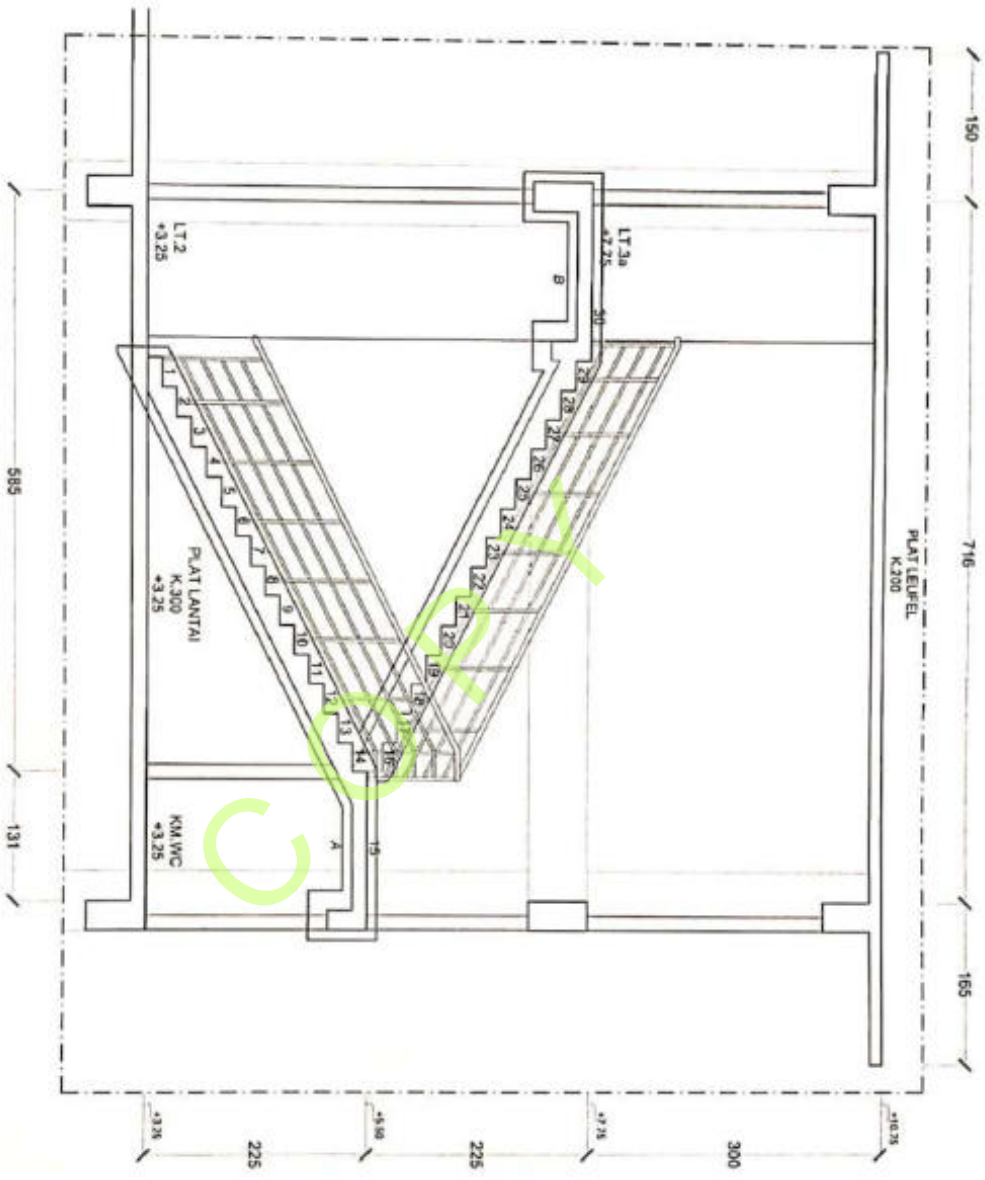

POTONGAN 2-2
Tangga Type 2
S K A L A 1 : 50



PEMERINTAH PROVINSI SULAWESI SELATAN
RUMAH SAKIT UJUNG DAERAH LABUANG BAJI
Jl. Da. Selayang No. 11, Tel. 0740 - 8733 - 8734 - 8735 - 8736
FAX 0740 - 8734 - 8735
Email: prov.sulsel@prov.sulsel.go.id

PENERJANAN
JASA KONSULTANSI PERENCANAAN
REVIEW DESAIN PEMBANGUNAN
LANJUTAN GEDUNG PARKIR
RSUD LABUANG BAJI


DIREKTOR
 PENGENDALIAN DAN PENGAWASAN (PVP)
 PEMANTAUAN PELAKSANAAN (PPM)
 DIPEKERJA OLEH
 DINAS PEKERJAAN UMUM DAN TATA
 RUANG (PUTR)
 PROVINSI SULAWESI SELATAN

NIP.
KONSULTAN PERENCANA
CV. K. K. SEPAKAT KONSULTAN


K. K. ASPAR AGULIB, ST.
 CONTOH DIREKTUR

PERENCANA	NAWA	PARAF
GAMBAR		SKALA
DETAIL		1 : 50
KODE	NO. GAMBAR	J. GAMBAR
01 - 01 - 03 - 55 - 55	55	69

DETAIL A
Tangga Type 2

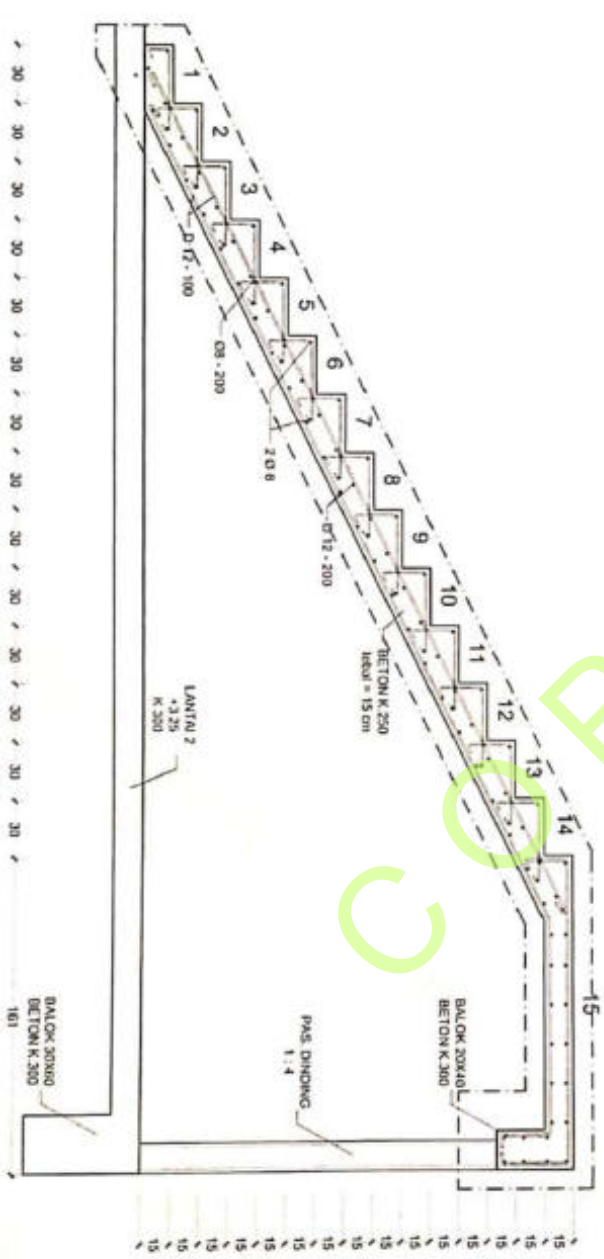

DETAIL B
Tangga Type 2

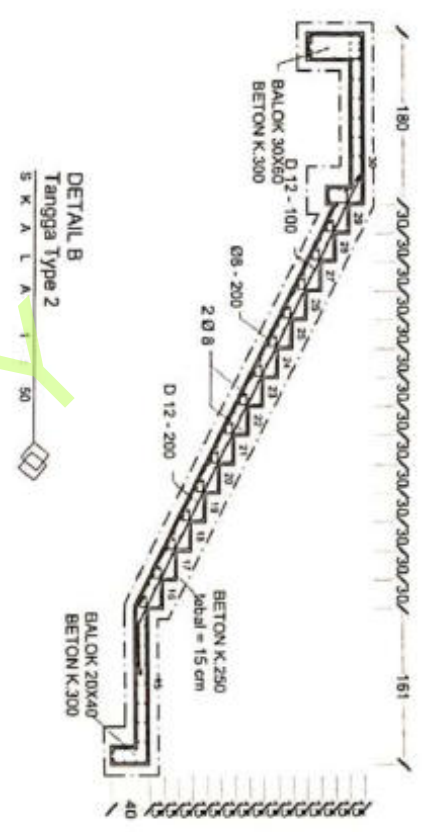

PENERBITAN PROPOSAL SULAWESI SELATAN
RUMAH SAKIT LUMAJI DEWANI LABUANG BAJI
A.05. SAKIT LUMAJI DEWANI LABUANG BAJI
FAL.011.0001. Email: perencanaan@pnsd.com

PERKERJAAN
JASA KONSULTANSI PERENCANAAN
REVIEW DESAIN PEMBANGUNAN
LANJUTAN GEDUNG PARKIR
RSUD LABUANG BAJI




DIREKTUR
DINAS PEKERJAAN UMUM DAN TATA
RUANG (PUTR)
PROVINSI SULAWESI SELATAN
Diperiksa OLEH
DR. ABUJAHRI HARIIS NAWAWI, M.Kes
NIP. 19630924 199402 1 001

KONSULTAN PERENCANAAN
CV. KARYA SEPAKAT KONSULTAN
A. ASPAR A GALIB, ST.
DIREKTUR

PERENCANAAN	NAMA	PARAF

GAMBAR	SKALA

DETAIL	1 : 25
KODE	NO. GAMBAR / J. GAMBAR
01 - 01 - 01 - 5A - 5B	5A / 69

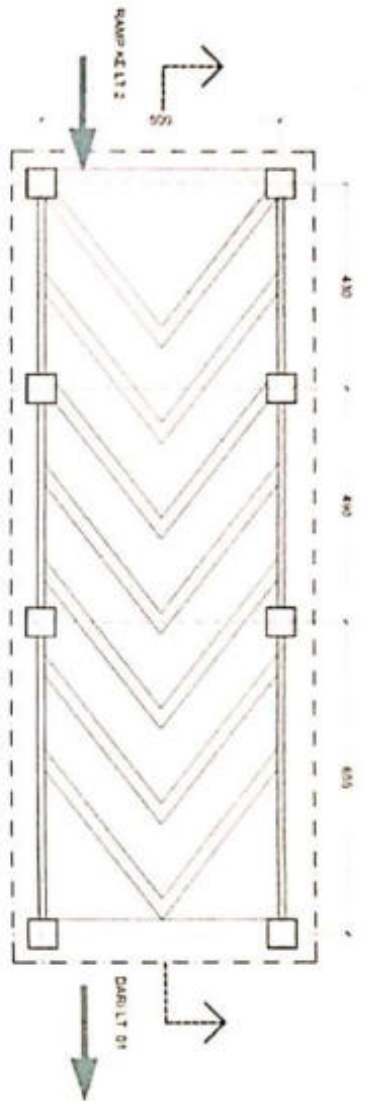

DENAH RAMP TYPE 1
Gedung Parkir RSUD Labuang Baji (tahap 1)

SKALA 1 : 100



POTONGAN RAMP TYPE 1
Gedung Parkir RSUD Labuang Baji (tahap 1)

SKALA 1 : 100



PEMERINTAH PROVINSI SULAWESI SELATAN
RUMAH SAKIT LABUANG BAJI
Jl. Dr. Soedjatmoko No. 111, Labuang Baji, Kabupaten Luwu, Sulawesi Selatan
Telp. 0411-82004, Fax. 0411-82004

PERUMAHAN

JASA KONSULTANSI PERENCANAAN
REVIEW DESAIN PEMBANGUNAN
LANJUTAN GEDUNG PARKIR
RSUD LABUANG BAJI



DIREKTUR
PERENCANAAN DAN KAWASAN (PAK)
PELAYANAN KEMUKATAN (PKM)
PT. HARIS NAWAMI, M.KES.
19630624 199402 1 001

DINAS PEKERJAAN UMUM DAN TATA
RUANG (PURTU)
PROVINSI SULAWESI SELATAN

NIP.

KONSULTAN PERENCANA

CV. KAWASAPAKAT KONSULTAN



ICARIN ASPARAGA GALIB, ST.
CONSULTANT DIREKTUR


PERENCANA NAMA PARAF

GAMBAR SKALA


DENAH POTONGAN 1 : 100

KODE NO. GAMBAR J. GAMBAR

01-01-01-57-57 57 69

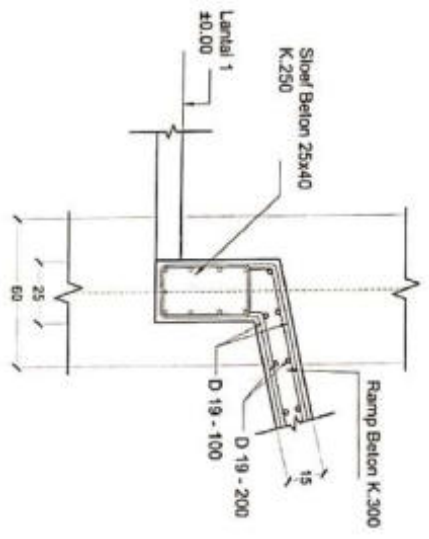

DETAIL A
RAMP TYPE 1 (tahap 1)
SKALA 1 : 20

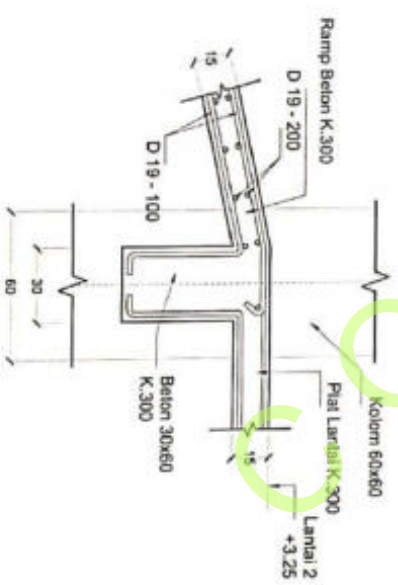

DETAIL B
RAMP TYPE 1 (tahap 1)
SKALA 1 : 20



Pemerintah Provinsi Sulawesi Selatan
RUMAH SAKIT TALAM DIMEKAR LABUANG BAJI
A. DR. Nurwahyuni M. Te. ST, M. Eng. - 0720 - 87238 - 8188
RABU BATTI BANDA, E-mail: rumahsakitlabuang@prov.sul.go.id

PENERUJAN
JASA KONSULTANSI PERENCANAAN
REVIEW DESAIN PEMBANGUNAN
LANJUTAN GEDUNG PARKIR
RSUD LABUANG BAJI

Direktur
REKONSTRUKSI DAN PERAWATAN
PELAYANAN KESEHATAN MASYARAKAT
KEMENTERIAN KESEHATAN RI
DIREKTUR
REKONSTRUKSI DAN PERAWATAN
PELAYANAN KESEHATAN MASYARAKAT
KEMENTERIAN KESEHATAN RI
DIREKTUR
REKONSTRUKSI DAN PERAWATAN
PELAYANAN KESEHATAN MASYARAKAT
KEMENTERIAN KESEHATAN RI

DINAS PEKERJAAN UMUM DAN TATA
RUANG (PUTR)
PROVINSI SULAWESI SELATAN

DIPERIKSA OLEH
NIP:
KONSULTAN PERENCANAAN
CV. KEMAS SEPAKAT KONSULTAN


KEMAS SEPAKAT KONSULTAN
CONS. DIREKTUR

PERENCANAAN NAMA PARAF


GAMBAR SKALA

DETAIL 1 : 20

KODE	NO. GAMBAR	J. GAMBAR
01-01-03-58-58	58	69

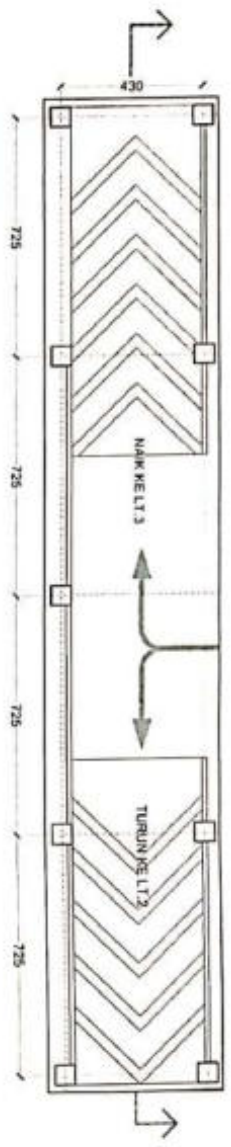

DENAH RAMP TYPE 2 (LT 2a)
Gedung Parkir RSUD Labuang Baji (tahap 1)

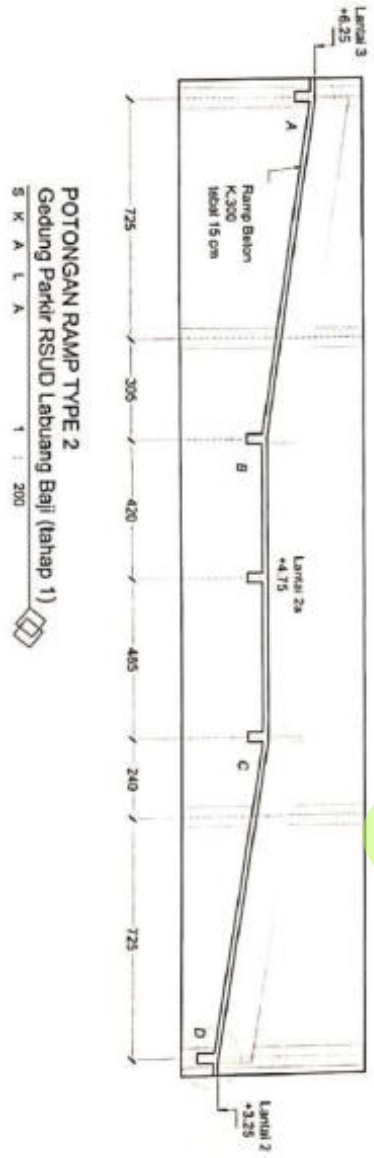

POTONGAN RAMP TYPE 2
Gedung Parkir RSUD Labuang Baji (tahap 1)



PEMERINTAH PROVINSI SULAWESI SELATAN
RUANG SAKIT UMUM DAERAH LABUANG BAJI
Jl. Dr. Soedjatmadi No. 87302 - 87303 - 87304 - 87305
Labuang Baji, Kabupaten Luwu, Sulawesi Selatan

PEKERJAAN
JASA KONSULTANSI PERENCANAAN
REVIEW DESAIN PEMBANGUNAN
LANJUTAN GEDUNG PARKIR
RSUD LABUANG BAJI



DIREKTOR
PERENCANAAN ANGKASAPADA (PAA)
PEMERINTAH PROVINSI SULAWESI SELATAN
DR. ASDUL HARIIS NAWAWI, M.Kes
NIP. 19630624 199402 1 001

DINAS PEKERJAAN UMUM DAN TATA
RUANG (PUTR)
PROVINSI SULAWESI SELATAN
NIP.

KONSULTAN PERENCANAAN
CV. KARYA SEPAKAT KONSULTAN

A. ASPAR A. GALIB, ST.
KARYA DIREKTOR

PERENCANAAN
NAMA
PAKAR

GAMBAR
SKALA

DENAH
POTONGAN
1 : 200

KODE
NO. GAMBAR
J. GAMBAR

01 - 01 - 03 - 59 - 59
59
09



PERENCANAAN
JASA KONSULTANSI PERENCANAAN
REWIS DESAIN PEMBANGUNAN
LANJUTAN GEDUNG PARKIR
RSUD LABUANG BAJI

DIREKTUR
PERENCANAAN DAN KONTROL (PAK)
PELUANG REVISI KONTROL (PRK)
OPERASI OLEH
DR. ABDUL HARIIS NAWANI, M.KEP
NIP. 19530624 199402 1 001

DINAS PEKERJAAN UMUM DAN TATA
RUANG (PUTR)
PROVINSI SULAWESI SELATAN

NIP.

KONSULTAN PERENCANAAN
CV. KARYA SEPAKAT KONSULTAN

KARYA SEPAKAT & GALIB, ST.
CONSULTANT
DIREKTOR


PERENCANAAN NAMA PARAF

GAMBAR SKALA


DETAIL 1 : 20

KODE NO. GAMBAR J. GAMBAR


01 - 01 - 03 - 60 - 60 60 69

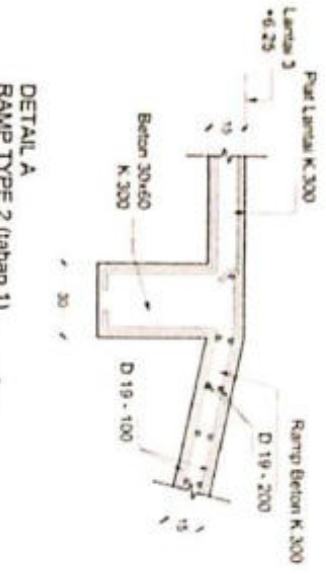

DETAIL A
RAMP TYPE 2 (tahap 1)

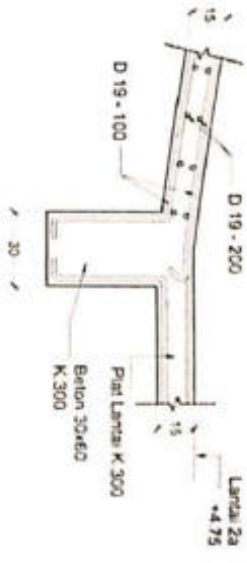

DETAIL B
RAMP TYPE 2 (tahap 1)

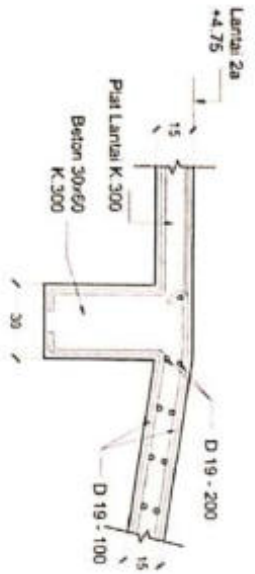


DETAIL C
RAMP TYPE 2 (tahap 1)



DETAIL D
RAMP TYPE 2 (tahap 1)

DENAH RAMP TYPE 3 (LT.2a)
Gedung Parkir RSUD Labuang Baji (tahap 1)

SKALA 1 : 100

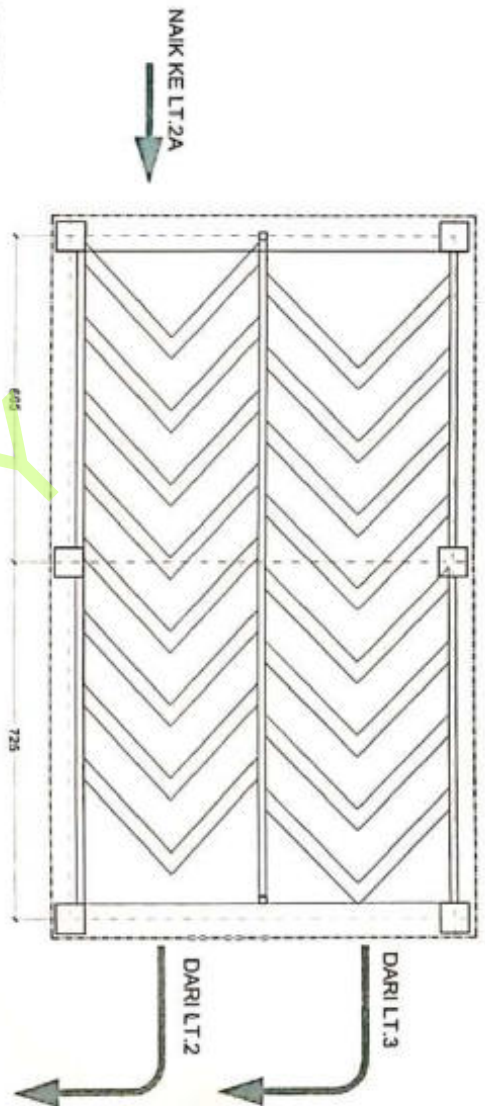

DENAH RAMP TYPE 3 (LT.3a)
Gedung Parkir RSUD Labuang Baji (tahap 1)

SKALA 1 : 100



PEMERINTAH PROVINSI SULAWESI SELATAN
RUMAH SAKIT UNIVERSITAS DIERSH LABUANG BAJI
Jl. DR. Ratumanan No. 81 Telp. 0710 - 87710 - 87711 - 87144
FAK. 0710 82004 E-mail : prov.sulawesisel@prov.sulawesi.go.id

PEKERJAAN

JASA KONSULTANSI PERENCANAAN
REVIEW DESAIN PEMBANGUNAN
LANJUTAN GEOLING PARKIR
RSUD LABUANG BAJI



DIREKTUR
PEMERINTAH PROVINSI SULAWESI SELATAN
DIREKTORAT PERENCANAAN DAN KEBANGUNAN
PELABATAN DAN KEMENTERIAN PERKOTAAN
DRG. ABDURRAHMAN NANYAMI, M. Kes
NIP. 19670824 199402 1 001
DIPERIKSA/OTAK

NIP.

KONSULTAN PERENCANAAN
CV. KALIPAKAT KONSULTAN


KALIPAKAT KONSULTAN
KARIPAKAT KONSULTAN
DIREKTUR

PERENCANAAN NAMA PARAF




GAMBAR SKALA

DENAH 1 : 100

KODE	NO. GAMBAR	J. GAMBAR
01 - 01 - 03 - 61 - 81	61	69

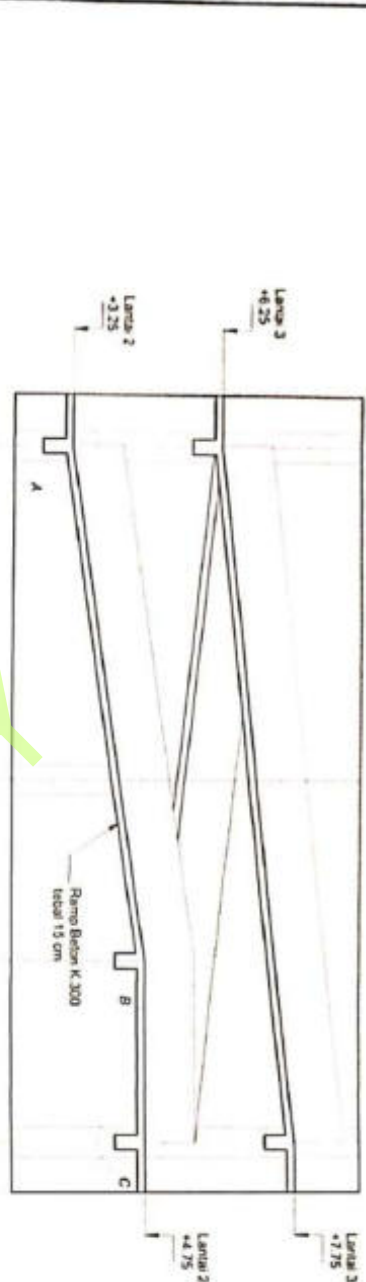

POTONGAN RAMP TYPE 3
Gedung Parkir RSUD Labuang Bali (tahap 1)
S K A L A 1 : 100

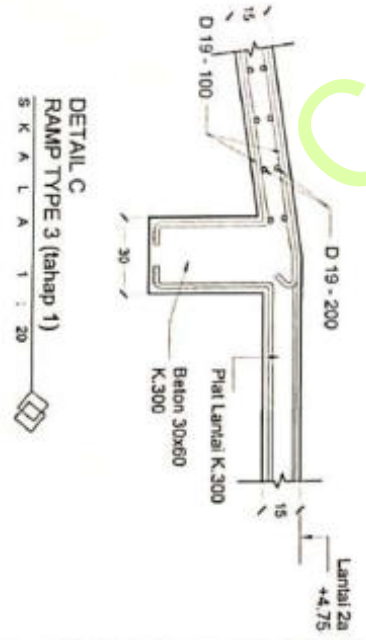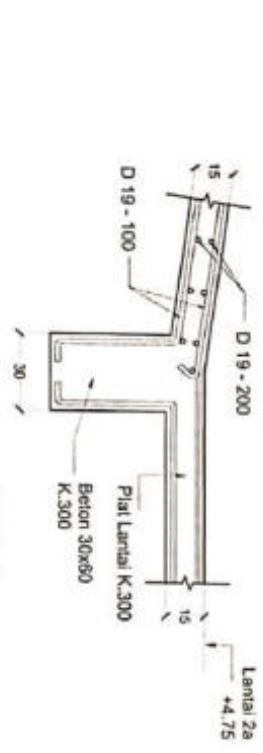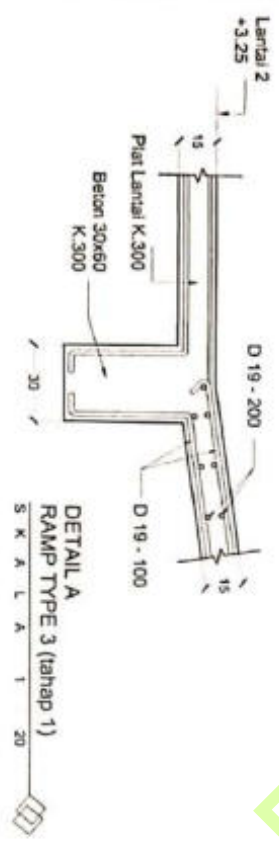

PEMERINTAH PROVINSI SULAWESI SELATAN
RUANG SAKIT LAIN DENGAN LABUANG BALI
A. Di Ruang Sakit Lain Dengan Labuang Bali
Telp. 0411-82001, Email: sekretariat@prov.sulsel.go.id

PEKERJAAN
JASA KONSULTANSI PERENCANAAN
REVIEW DESAIN PEMBANGUNAN
LAMPUAN GEDUNG PARKIR
RSUD LABUANG BALI



DIPERIKSA OLEH
DINAS PEKERJAAN UMUM DAN TATA
RUANG (PUTR)
PROVINSI SULAWESI SELATAN

NIP.

KONSULTAN PERENCANA
CV. KAPPA SEPAKAT KONSULTAN


KASPAR A GALIB, ST.
KASPAR A GALIB, ST.
DIREKTUR

PERENCANA NAMA PARAF

GAMBAR SKALA


POTONGAN
DETAIL 1 : 100
1 : 20

KODE	NO. GAMBAR	J. GAMBAR
01 - 01 - 03 - 02 - 02	02	09

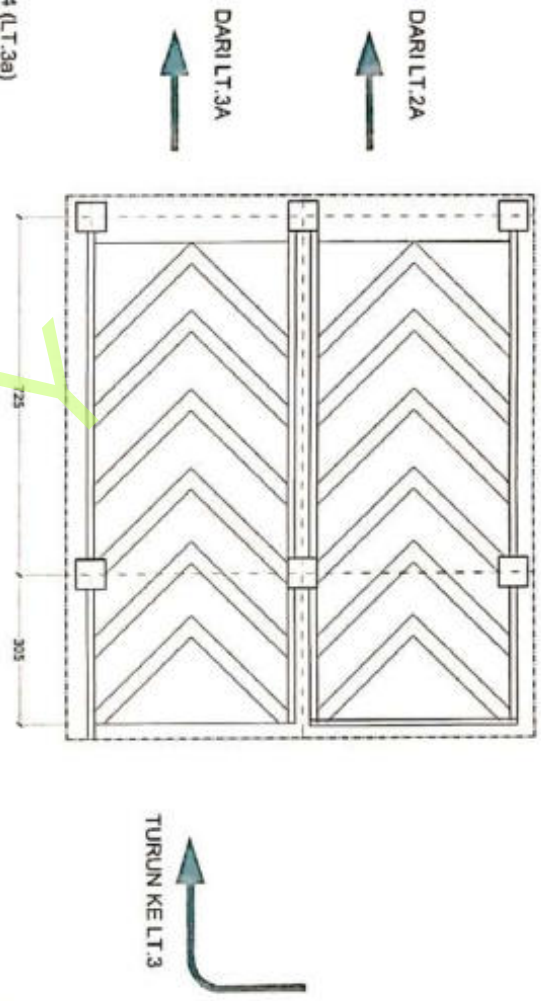

DENAH RAMP TYPE 4 (LT.3a)
Gedung Parkir RSUD Labuang Baji (tahap 1)

SKALA 1 : 100

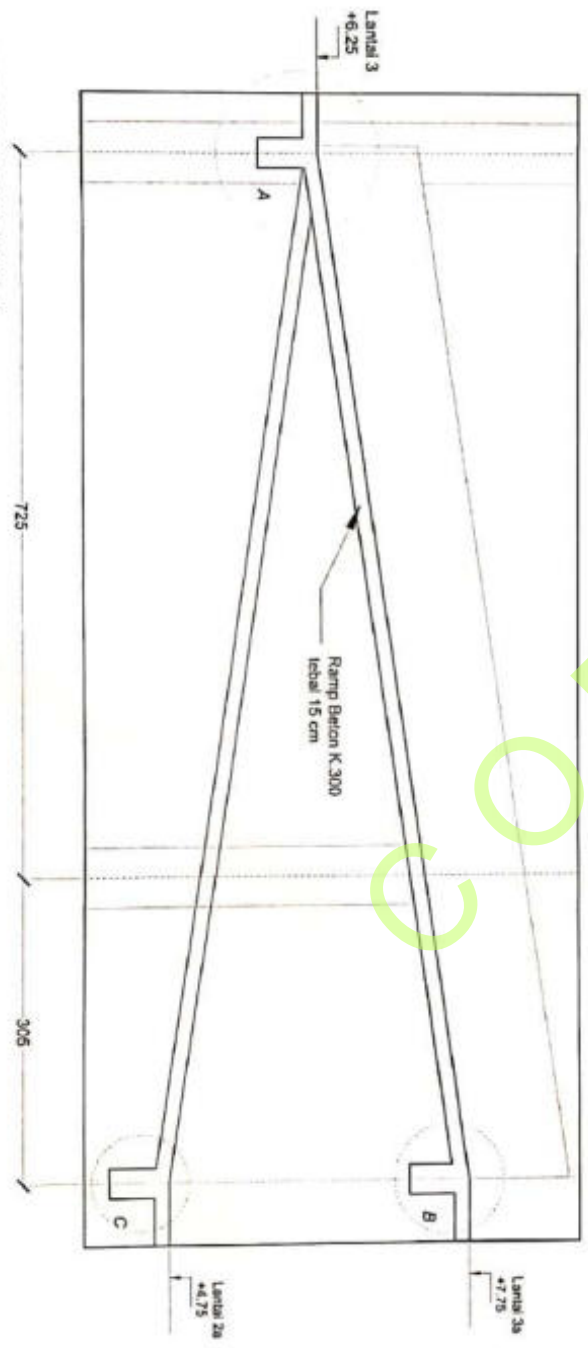

POTONGAN RAMP TYPE 4
Gedung Parkir RSUD Labuang Baji (tahap 1)

SKALA 1 : 50



PERHATIAN: PROVISI SULAWESI SELATAN
RUMAH SAKIT UNIK DAERAH LABUANG BAJI
A. D. Building No. 81, Tel. 07402 - 87001 - 87008 - 87008
Fax 0741 87001, Email: rsulawesi@pemerprov.sulawesi.go.id

PEKERJAAN
JASA KONSULTANSI PERENCANAAN
REVIEW DESAIN PEMBANGUNAN
LANJUTAN GEDUNG PARKIR
RSUD LABUANG BAJI



DIREKTUR
PELOMPOKAN AUP/CAKUPAN (PAA)
PELAKSANAAN BELUKA KOMITMEN (PBK)
KABUPATEN LABUANG BAJI
ARIS NAWAWI, M.Kes
ES30624 199402 1 001

DIPERIKSA OLEH
DIMAS PEKERJAAN UNIK DAN TATA
RUANG (PUTR)
PROVINSI SULAWESI SELATAN

NIP-
KONSULTAN PERENCANA
CV. KARYA SEPAKAT KONSULTAN




KARYA SEPAKAT KONSULTAN
A. ASPAR A. GALIB, ST.
DANSI
PENENCANAAN NAMA


PERENCANAAN	NAMA	PARAF
GAMBAR	SKALA	

DENAH POTONGAN	1 : 100 1 : 50
-------------------	-------------------


KODE	NO. GAMBAR	J. GAMBAR
01-01-03-63-03	63	69

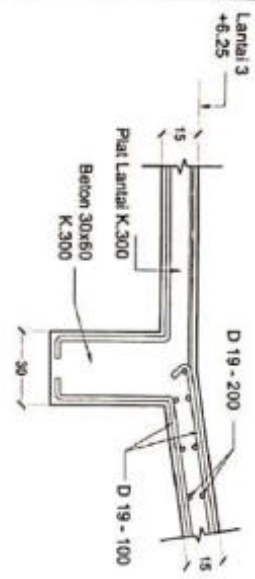

DETAIL A
RAMP TYPE 4 (tahap 1)
S K A L A T : 20

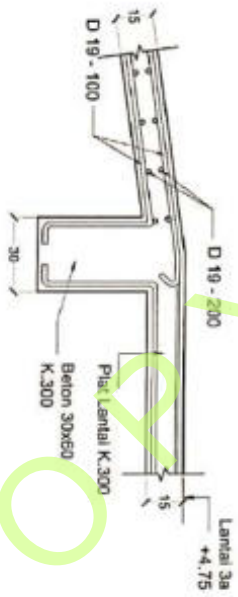

DETAIL B
RAMP TYPE 4 (tahap 1)
S K A L A T : 20

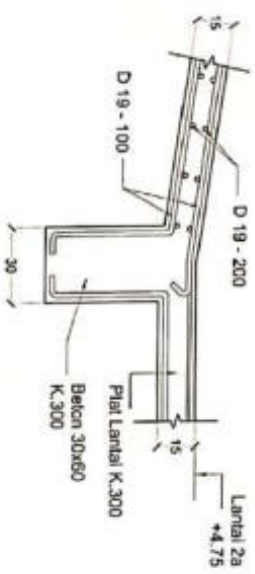

DETAIL C
RAMP TYPE 4 (tahap 1)
S K A L A T : 20



PEMERINTAH PROVINSI SULAWESI SELATAN
RUMAH SAKIT UNLUM DAERAH LABUANG BAJI
A. Km. Kelumpang No. 117 Km. 87 Km. - 47121 - 47236 - 41444
TAM. 0411 50004, E-mail: umh@prov.sulawesi.go.id

PEKERJAAN
JASA KONSULTANSI PERENCANAAN
REVIEW DESAIN PEMBANGUNAN
LANJUTAN GEDUNG PARKIR
RSUD LABUANG BAJI



DINAS PEKERJAAN UMUM DAN TATA
RUANG (PUTR)
PROVINSI SULAWESI SELATAN

NIP.
KONSULTAN PERENCANA


CV. KARYA SEPAKAT KONSULTAN
A. ASPAR A. GALIB, ST.
KARYA, DIREKTUR

PERENCANAAN STRUKTURAL
NAMA
PARAF

GAMBAR
SKALA

DETAIL
1 : 20

KODE	NO. GAMBAR	J. GAMBAR
01-01-03-14-94	64	69

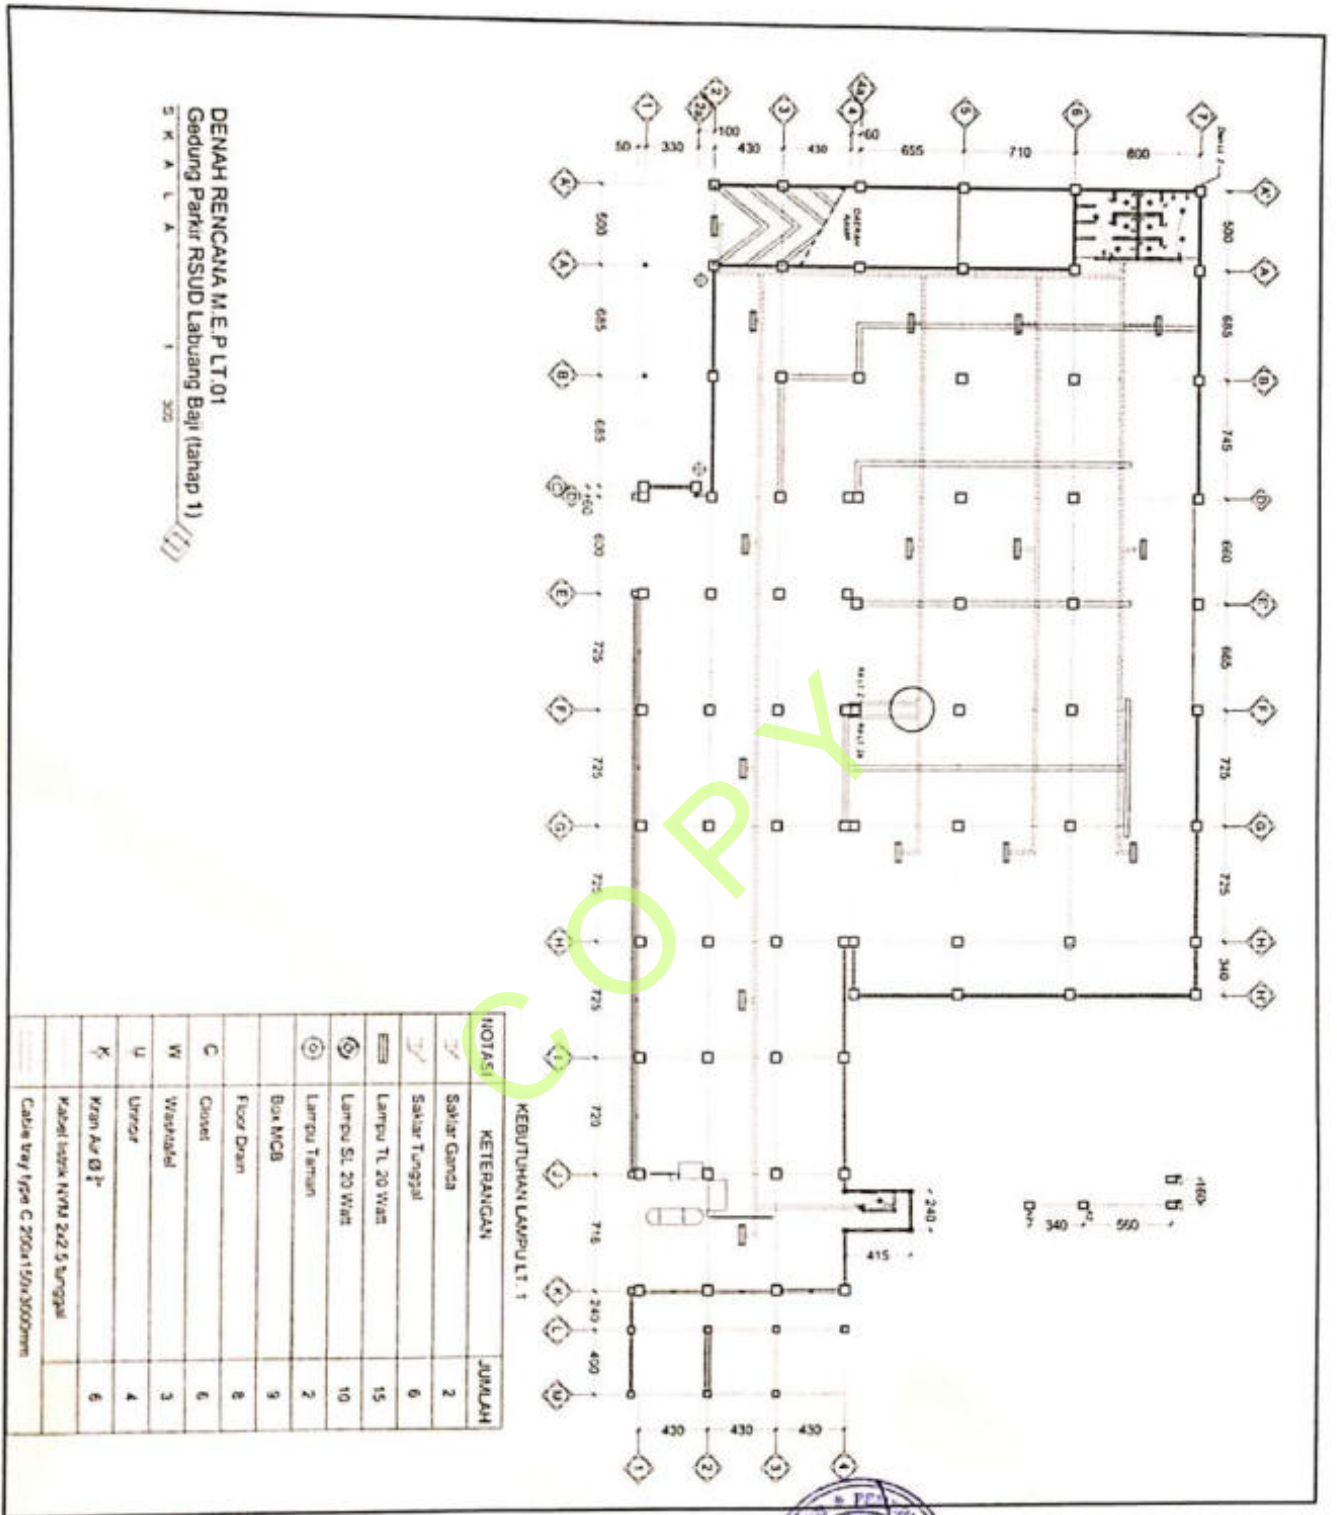

DENAH RENCANA M.E.P LT.01
Gedung Parkir RSUD Labuang Baji (Tahap 1)

S K A L A

300



PEMERINTAH PROVINSI SULAWESI SELATAN
DINAS PEKERJAAN UMUM DAN TATA RUANG (PUTRI)
PROVINSI SULAWESI SELATAN

KEBUTUHAN LAMPU LT.01

DIREKTUR
Dinas Pekerjaan Umum dan Tata Ruang (PUTRI)
Provinsi Sulawesi Selatan
diwakili oleh
Diponegoro Komitmen (PKM)

DIPERIKSA OLEH
Diponegoro Komitmen (PKM)

DINAS PEKERJAAN UMUM DAN TATA RUANG (PUTRI)
PROVINSI SULAWESI SELATAN


DIPERIKSA OLEH
Diponegoro Komitmen (PKM)

NIP. _____

KONSULTAN PERENCANA
CV. KARYA SEPAKAT KONSULTAN

(Signature)
A. KARYA A. GALIB ST
KARYA SEPAKAT KONSULTAN
PEKONCONSULTANVALE

CAMBAH	SKALA
DENAH	1 : 300
KODE	NO CAMBAH / J. CAMBAH
01 - 01 - 01 - 01 - 01	01

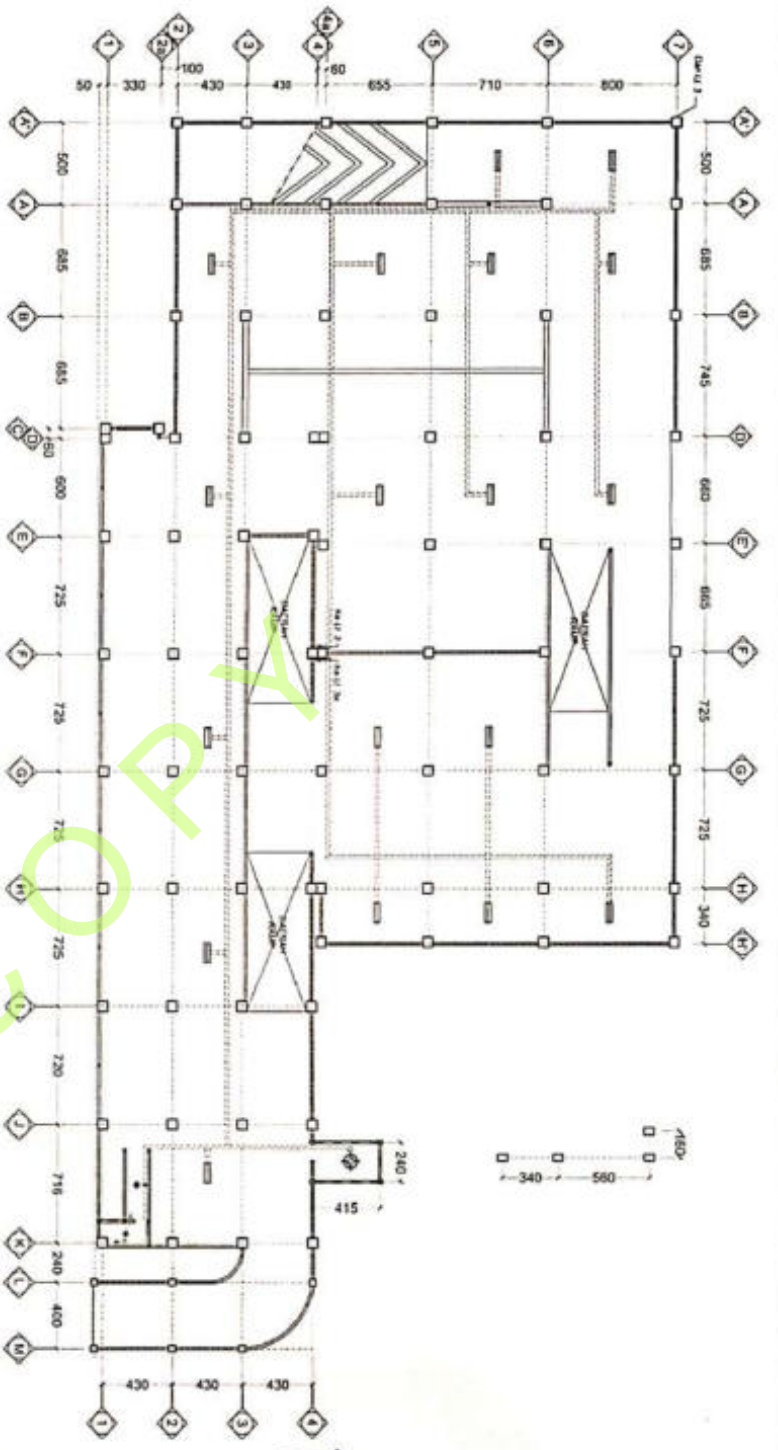

DENAH RENCANA M.E.P LT.02
 Gedung Parkir RSUD Labung Baja (tahap 1)
 S K A L A 1 : 300

KEBUTUHAN LAMPU LT. 2 DAN 2a

NOTASI	KETERANGAN	JUMLAH
T	Saklar Tunggal	2
L	Lampu SL 50 Watt	1
TL	Lampu TL 20 Watt	18
FD	Lampu SL 20 Watt	2
C	Floor Drain	4
Cl	Closeel	1
K	Kran Air Ø 2"	1
---	Kabel listrik NYM 2x2.5 tunggal	
---	Cable tray type C 200x150x3000mm	

PEREMBAHAN

PEMERINTAH PROVINSI SULAWESI SELATAN
 RUMAH SAKIT UMUM DAERAH LABUNG BAJA
 Jl. Dr. Pahlawan No. 11, Labung Baja - 82710 - KIRRI - KEMAS
 82511 Banta, Email: rsudlabungbaja@gmail.com

**JASA KONSULTANSI PERENCANAAN
 REVIEW DESAIN PEMBANGUNAN
 LANJUTAN GEDUNG PARKIR
 RSUD LABUNG BAJA**

**DINAS PEKERJAAN UMUM DAN TATA
 RUANG (PUTR)**
 PROVINSI SULAWESI SELATAN

**DIREKTUR
 PERENCANAAN ANGGARAN (PA)
 PELAKSANAAN KEGIATAN KONSTRUKSI (PKK)**

Sing. ARDIYAN RISA NAWAWI, M Kes
 NIP. 81200624 199402 1 001

Dibuat dan Disetujui oleh

KONSULTAN PERENCANA

CV. KERTAS SEPAKAT KONSULTAN


**KARYA SEPTA AGALIB, ST.
 DIREKTUR
 KONSULTAN PERENCANAAN**

NIP.

SKALA

DENAH 1 : 300

KODE	NO. GAMBAR	J. GAMBAR
01 - 01 - 03 - 66 - 66	66	69

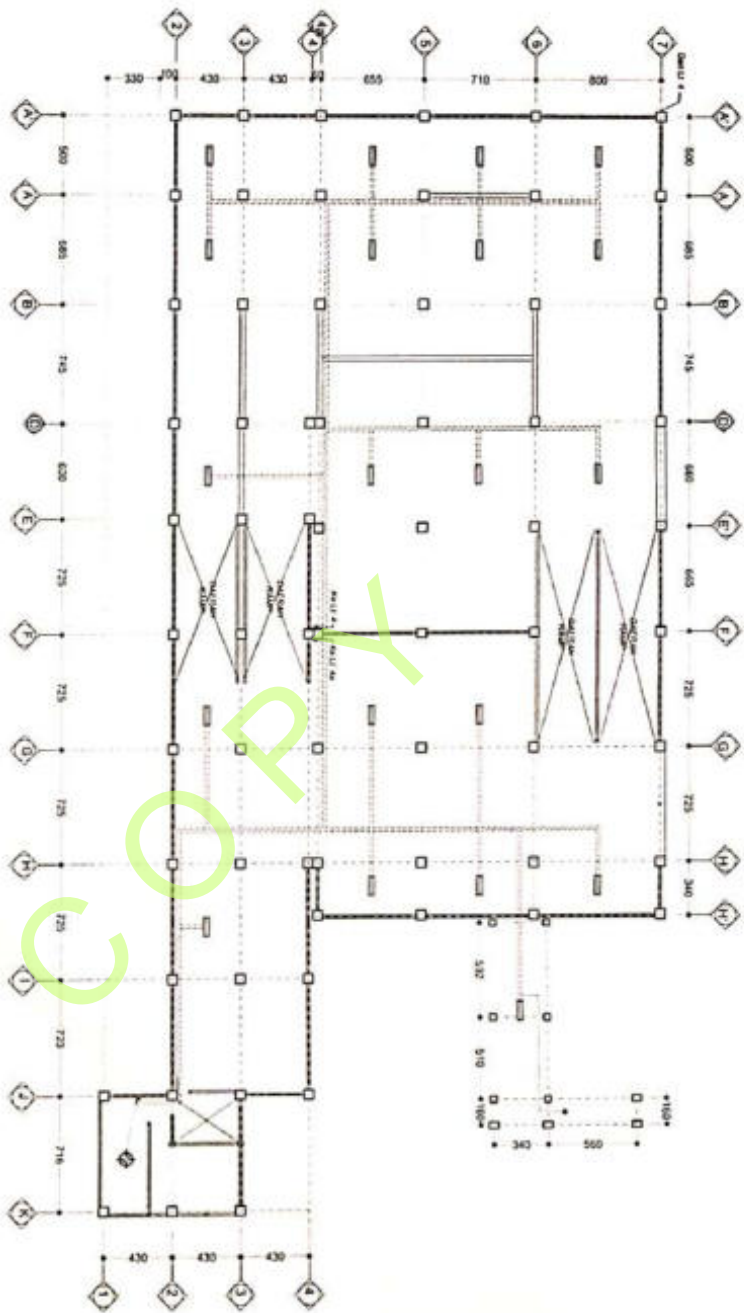

DENAH RENCANA M.E.P LT.03
Gedung Parkir RSUD Labuang Baji (tahap 1)

SKALA 1 : 300

KEBUTUHAN LAMPU LT. 3 DAN 3a


NOTASI	KETERANGAN	JUMLAH
	Saklar Tunggal	1
	Lampu SL 50 Watt	1
	Lampu TL 20 Watt	19
	Lampu SL 20 Watt	1
	Floor Drain	7
	Kabel listrik NYM 2x2.5 lunggal	
	Cable tray type C 200x150x3000mm	



PEMERINTAH PROVINSI SULAWESI SELATAN
RUANG GABUT UMUM DAERAH LABUANG BAJI
A. Di. Dukung Puri The Road - 87130 - ARONA - 81544
Tasikmalaya, Jawa Barat. www.kemkes.go.id

PERKERJAAN

JASA KONSULTANSI PERENCANAAN
REVIEW DESAIN PEMBANGUNAN
LANUTAN GEDUNG PARKIR
RSUD LABUANG BAJI

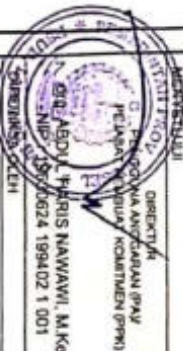

DINAS PEKERJAAN UMUM DAN TATA
RUANG (PUTRI)
PROVINSI SULAWESI SELATAN

NIP.
KONSULTAN PERENCANA

CV. KAWA SEPAKAT KONSULTAN

KAWA ASPAR & GALIS, ST.
CONSULTANT DIRECTOR

PERENCANA NAMA PARAF

GAMBAR SKALA


DENAH 1 : 300

KODE NO. GAMBAR J. GAMBAR

01 - 01 - 03 - 07 - 07


07

09

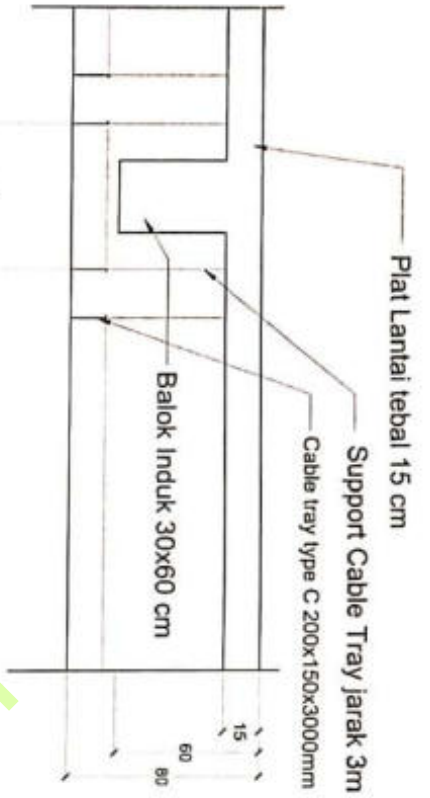

DETAIL CABLE TRAY

SKALA 1 : 20

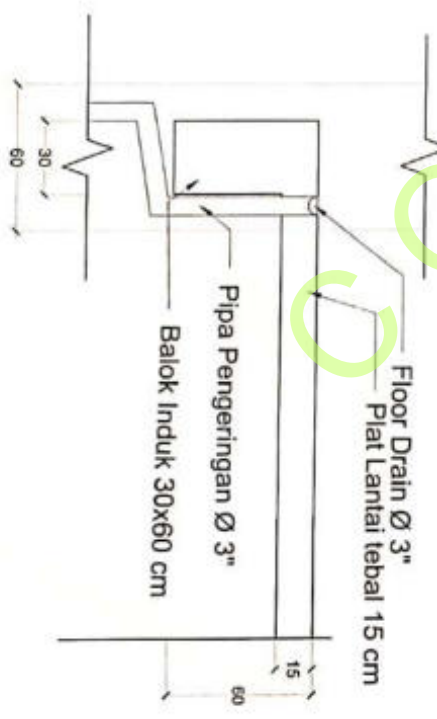

DETAIL FLOOR DRAIN

SKALA 1 : 20



PEMERINTAH PROVINSI SULAWESI SELATAN
 RUMAH SAKIT ULMU DAERAH LABUANG BAJI
 A. Ctl. Gedung No 31 Tm 82963 - 8732 - 8788 - 8788
 Fax 0411 8200 - Email: sekretariat@pemprov-sulawesi-selatan.go.id

PEKERJAAN

JASA KONSULTANSI PERENCANAAN
 REVIEW DESAIN PEMANGGILAN
 LANJUTAN GEDUNG PARKIR
 RSUD LABUANG BAJI

KEPENTINGAN
 DIREKTOR
 REKONSTRUKSI DAN PERENCANAAN
 FASILITAS DAN KAWASAN (PRF)
 PROVINSI SULAWESI SELATAN
 DR. ABDUL HAKIS NAWAWI, M. Kes
 NIP. 19600624 199402 1 001

DINAS PEKERJAAN UMUM DAN TATA
 RUANG (PUTR)
 PROVINSI SULAWESI SELATAN

NIP:

KONSULTAN PERENCANA

CV. M. SEPAKAT KONSULTAN

KARYA ASHAR AGUB, ST.
 CONSULTANT
 PERENCANA

PARAF

GAMBAR

SKALA

DETAIL


1 : 20

KODE NO. GAMBAR J. GAMBAR

01 - 01 - 03 - 68 - 68 68 69

RENCANA FINISHING EXTERIOR
Gedung Parkir RSUD Labuang Baji (tahap 1)

S K A L A 1 : 400

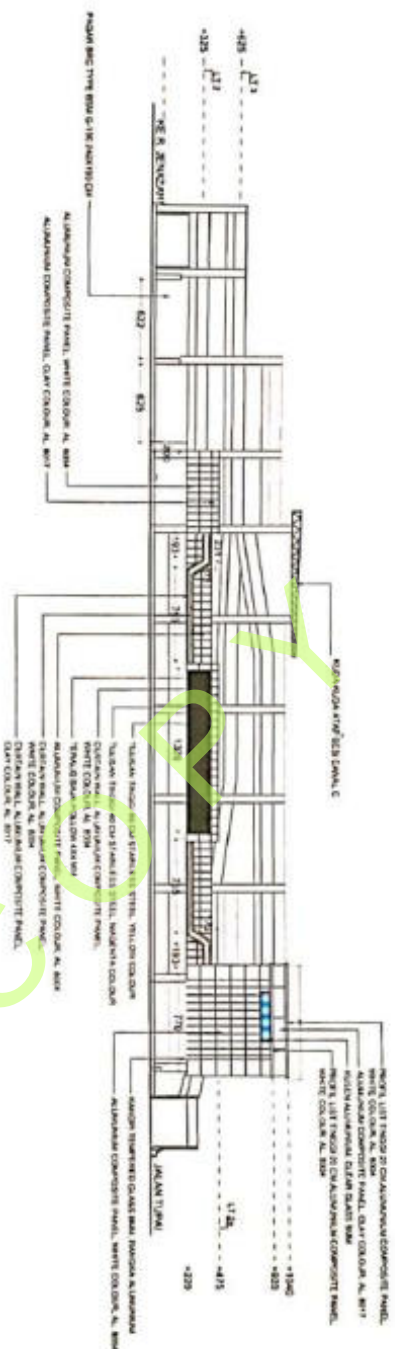

PERANTARA PROVINSI SULAWESI SELATAN
RUMAH SAKIT UNUM DAN RUMAH LABUANG BAJI
Jl. Dr. Ratumanan No. 81 Tam. 81502 - 81705 - 81708, Pinahe
74200 Bontomatene, Sulawesi Selatan

PEKERJAAN
JASA KONSULTANSI PERENCANAAN
REVIEW DESAIN PEMBANGUNAN
LANJUTAN GEDUNG PARKIR
RSUD LABUANG BAJI



DINAS PEKERJAAN UNUM DAN TATA
RUANG (PUTR)
PROVINSI SULAWESI SELATAN

NIP.

KONSULTAN PERENCANAAN
CV. KARS SEPAKAT KONSULTAN

KARYA ASPIAN & GALIB, ST.
CONSULTANT DIRECTOR

PERENCANAAN	NAMA	PARAF

GAMBAR	SKALA

DENAH	1 : 400

KODE	NO. GAMBAR	J. GAMBAR
01 - 01 - 03 - 69 - 69	69	69